


EGZ. DLA ZUDP

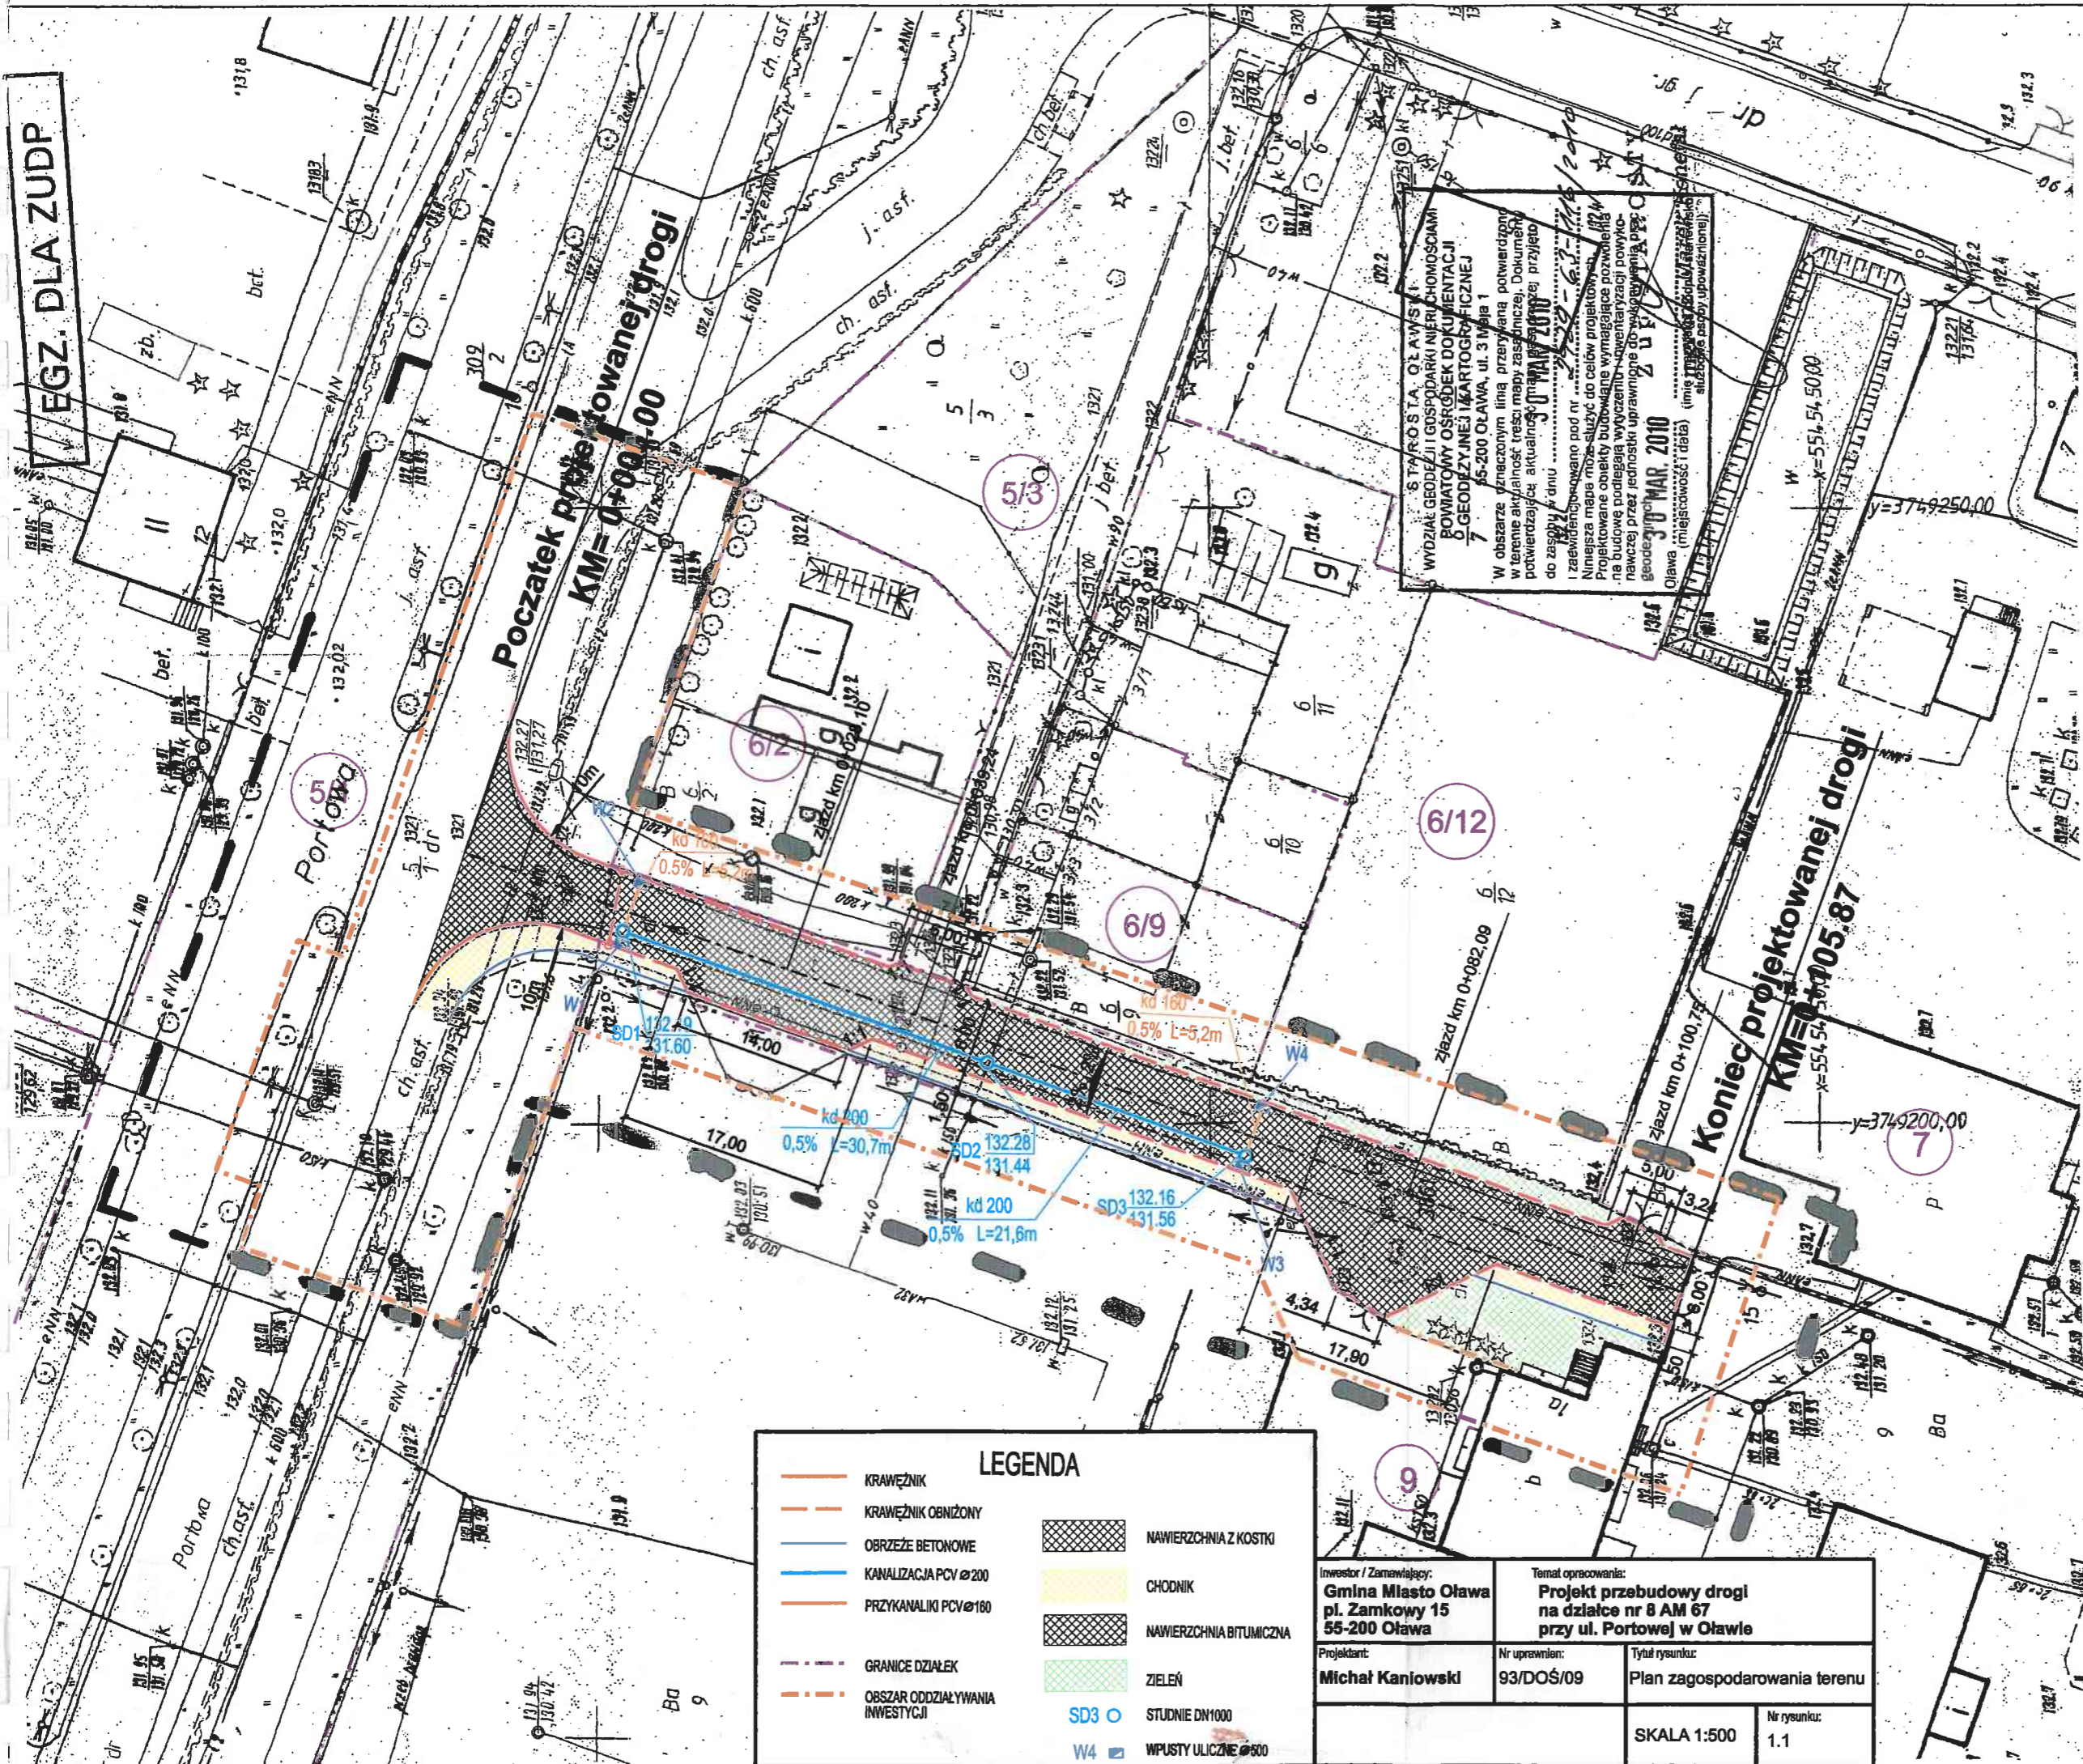

LEGENDA	
	KRAWĘZNIK
	KRAWĘZNIK OBNIŻONY
	OBRZEŻE BETONOWE
	KANALIZACJA PCV Ø200
	PRZYKANALIKI PCV Ø160
	GRANICE DZIAŁEK
	OBZAR ODZIAŁYWANIA INWESTYCJI
	NAWIERZCHNIA Z KOSTKI
	CHODNIK
	NAWIERZCHNIA BITUMICZNA
	ZIELEŃ
	SD3 ○ STUDNIE DN1000
	W4 ■ WPUSTY ULICZNE Ø600

Investor / Zamawiający: <b>Gmina Miasto Oława</b> pl. Zamkowy 15 55-200 Oława	Temat opracowania: <b>Projekt przebudowy drogi</b> na działce nr 8 AM 67 przy ul. Portowej w Oławie	
Projektant: <b>Michał Kaniowski</b>	Nr uprawnień: 93/DOŚ/09	Tytuł rysunku: Plan zagospodarowania terenu
SKALA 1:500		Nr rysunku: 1.1

NINIEJSZA MAPA W PASIE OZNACZONYM PRZERYWANĄ LINIĄ MOŻE SŁUżyć DO OPRACOWANIA PROJEKTÓW TECHNICZNYCH UZGODNIONYCH PRZEZ ZUDP

Woj.: dolnośląskie Powiat: oławski Gmina: m. Oława Obręb: Oława Działka: 8 AM ew. gr: 67 ulica: Portowa	MAPA DO CELOW PROJEKTOWYCH Skala 1: 500 Wykonana w Starostwie Powiatowym Oława na podst. mapy zasadniczej oraz operatn ewidencji gruntów Nr sekcji: 463.231.2414 , 463.231.2432, 463.231.2413 , 463.231.2431	Nie wyklucza się istnienia w terenie innych urządzeń podziemnych dla których brak danych branżowych lub które nie zostały przez inwestora zgłoszone do inwentaryzacji.	Aktualizacja mapy wykonana została przez: <b>P.G.K. "GEOROB" s.c.</b> J.Jagodziński, M.Staudt i inni 55-200 Oława, Rynek-Ratusz 1 w miesiącu: 03.2010 r. KERG: 2429-63-116/2010 DZ.: 1700/2010
---	---	--	--