


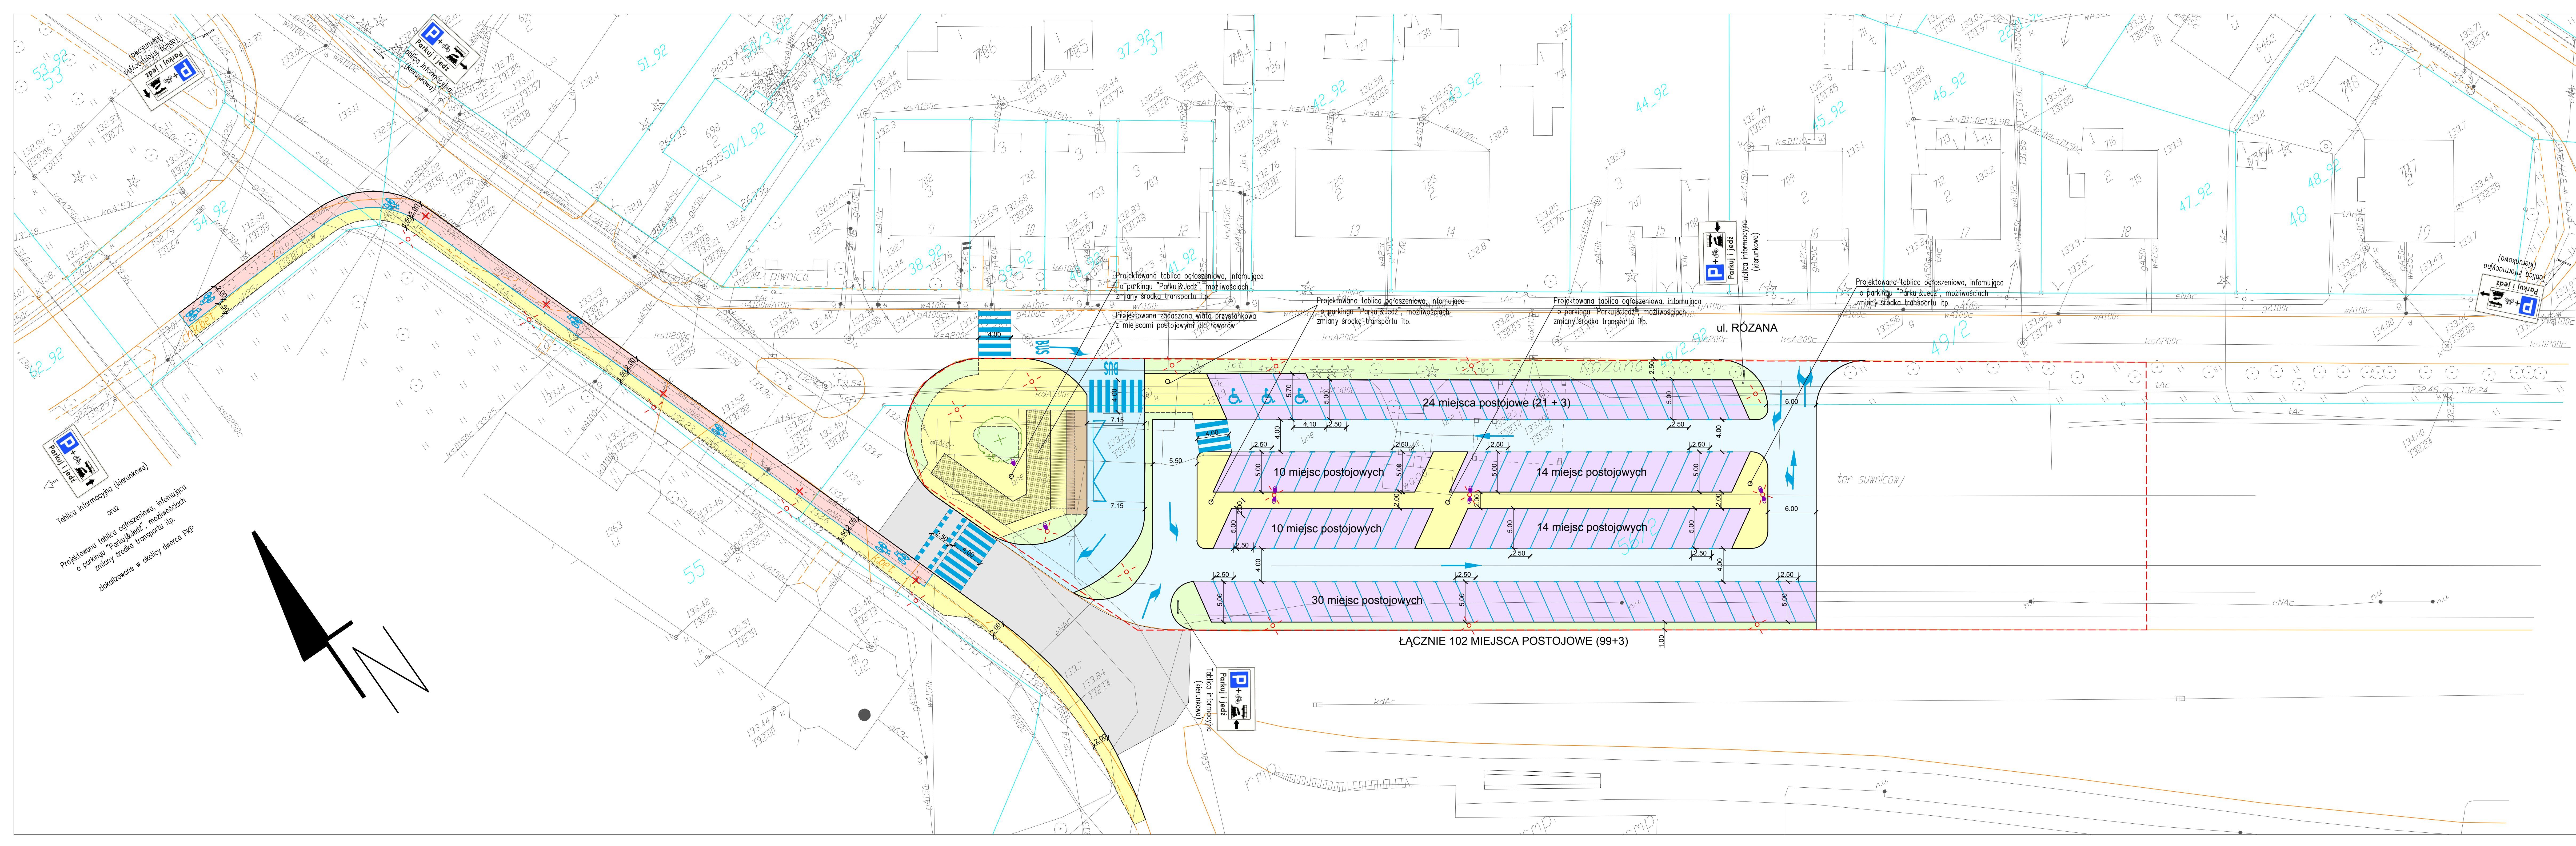

LEGENDA

- proj. ścieżka rowerowa
- proj. chodnik
- proj. peron autobusowy
- proj. parking dla pojazdów osobowych
- proj. jezdnia
- proj. droga manewrowa dla autobusów
- proj. droga manewrowa na parkingu
- proj. zielen - murus obsiany mieszańką traw
- proj. krawężnik betonowy
- proj. obrzeże betonowe
- istniejące krawędzie jezdni
- istniejące krawędzie chodników
- istn. granice działek
- obszar inwestycji uzgodniony z PKP w 6.2016
- planowane drzewo liściaste
- planowana latarnia
- istn. latarnia do likwidacji lub przeniesienia
- planowana kamera monitoringu bezprzewodowego

INWESTOR:

 **Gmina Miasto Olawa**
pl. Zamkowy 15
55-200 Olawa

Jednostka projektowa:

 **ALFA PROJEKT**
Tomasz Płaska
55-060 Wrocław, ul. Stralska 44/21
tel. 071 717 122
e-mail: alfa@alfaprojekt.pl

Opis:

Parking dla samochodów osobowych, ścieżka rowerowa, chodnik oraz zlotiska autobusowe przy ulicy Różanej w Olawie

Temat opracowania:

Budowa parkingu w systemie „Parkuj i Jedź” („Park&Ride”) w Olawie wraz z infrastrukturą drogową dla zapewnienia łączności z publicznym transportem zbiorowym

Tytuł rysunku:

Projekt Zagospodarowania Terenu

Zespół projektowy		Uprawnienia nr		Podpis	
Stanowisko	Imię i nazwisko				
Brano:					
Projektant:	mgr inż. Tomasz Płaska	130/005/03			
Opracował:	mgr inż. Mariusz Mendelowski				
Sprawił:	mgr inż. Marek Boczko	2/005/03			
System koncepcja	Data: 7.2016	Skala: 1:250		W rys.-ach: 2.1	