




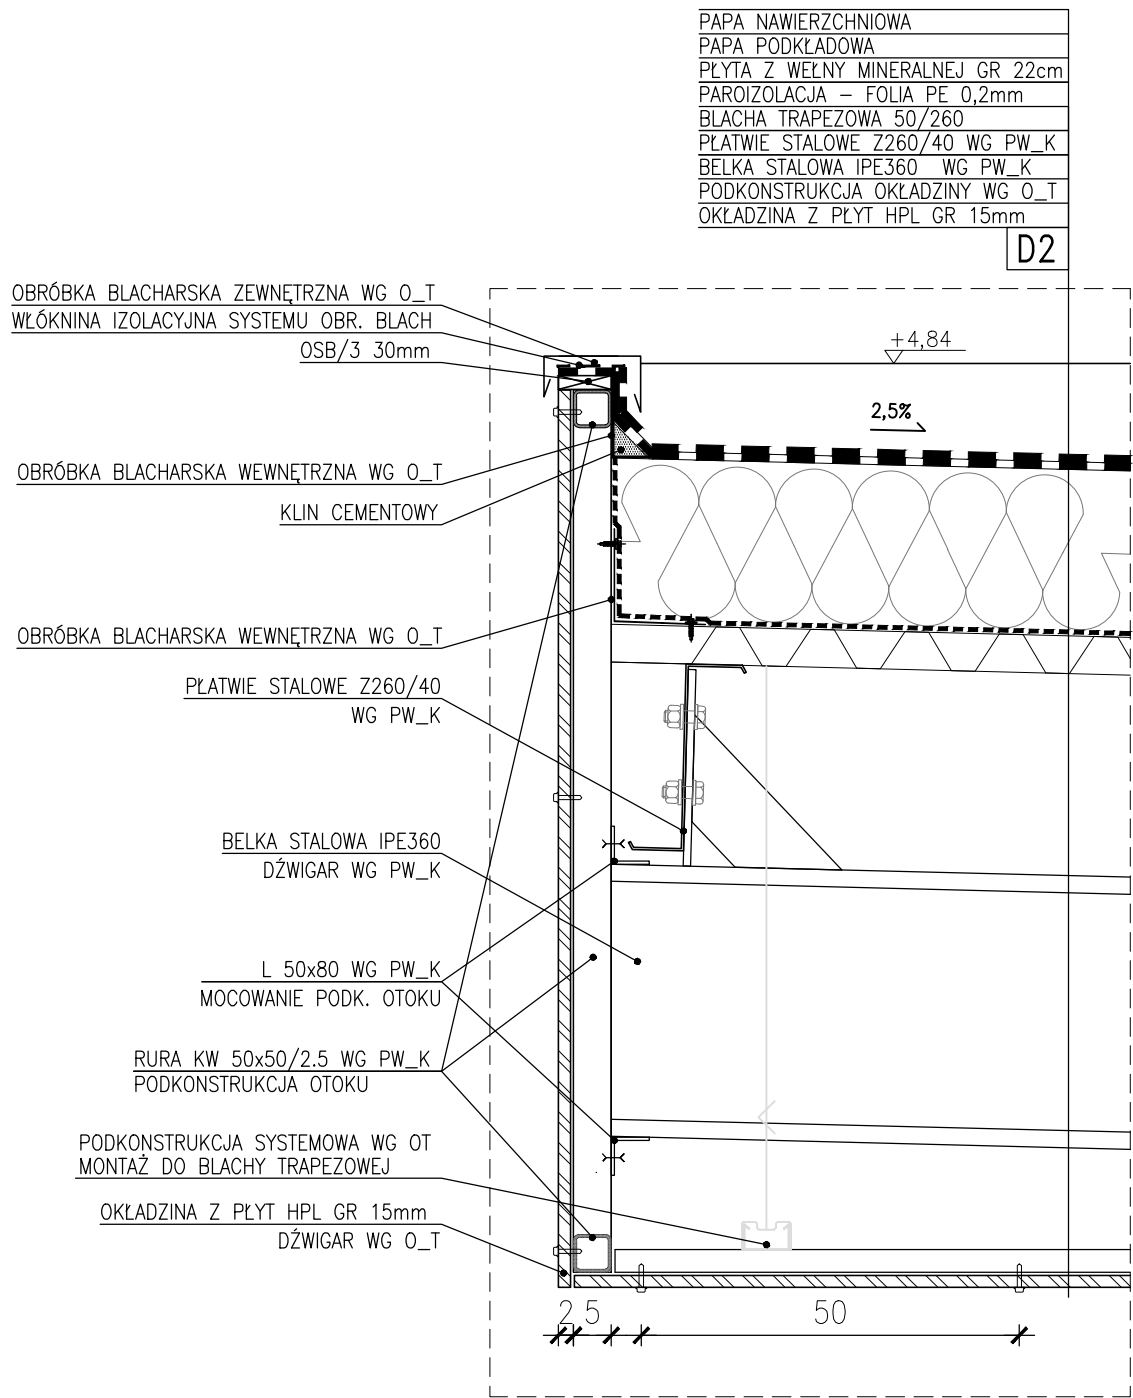

DETAL P#01 1:10

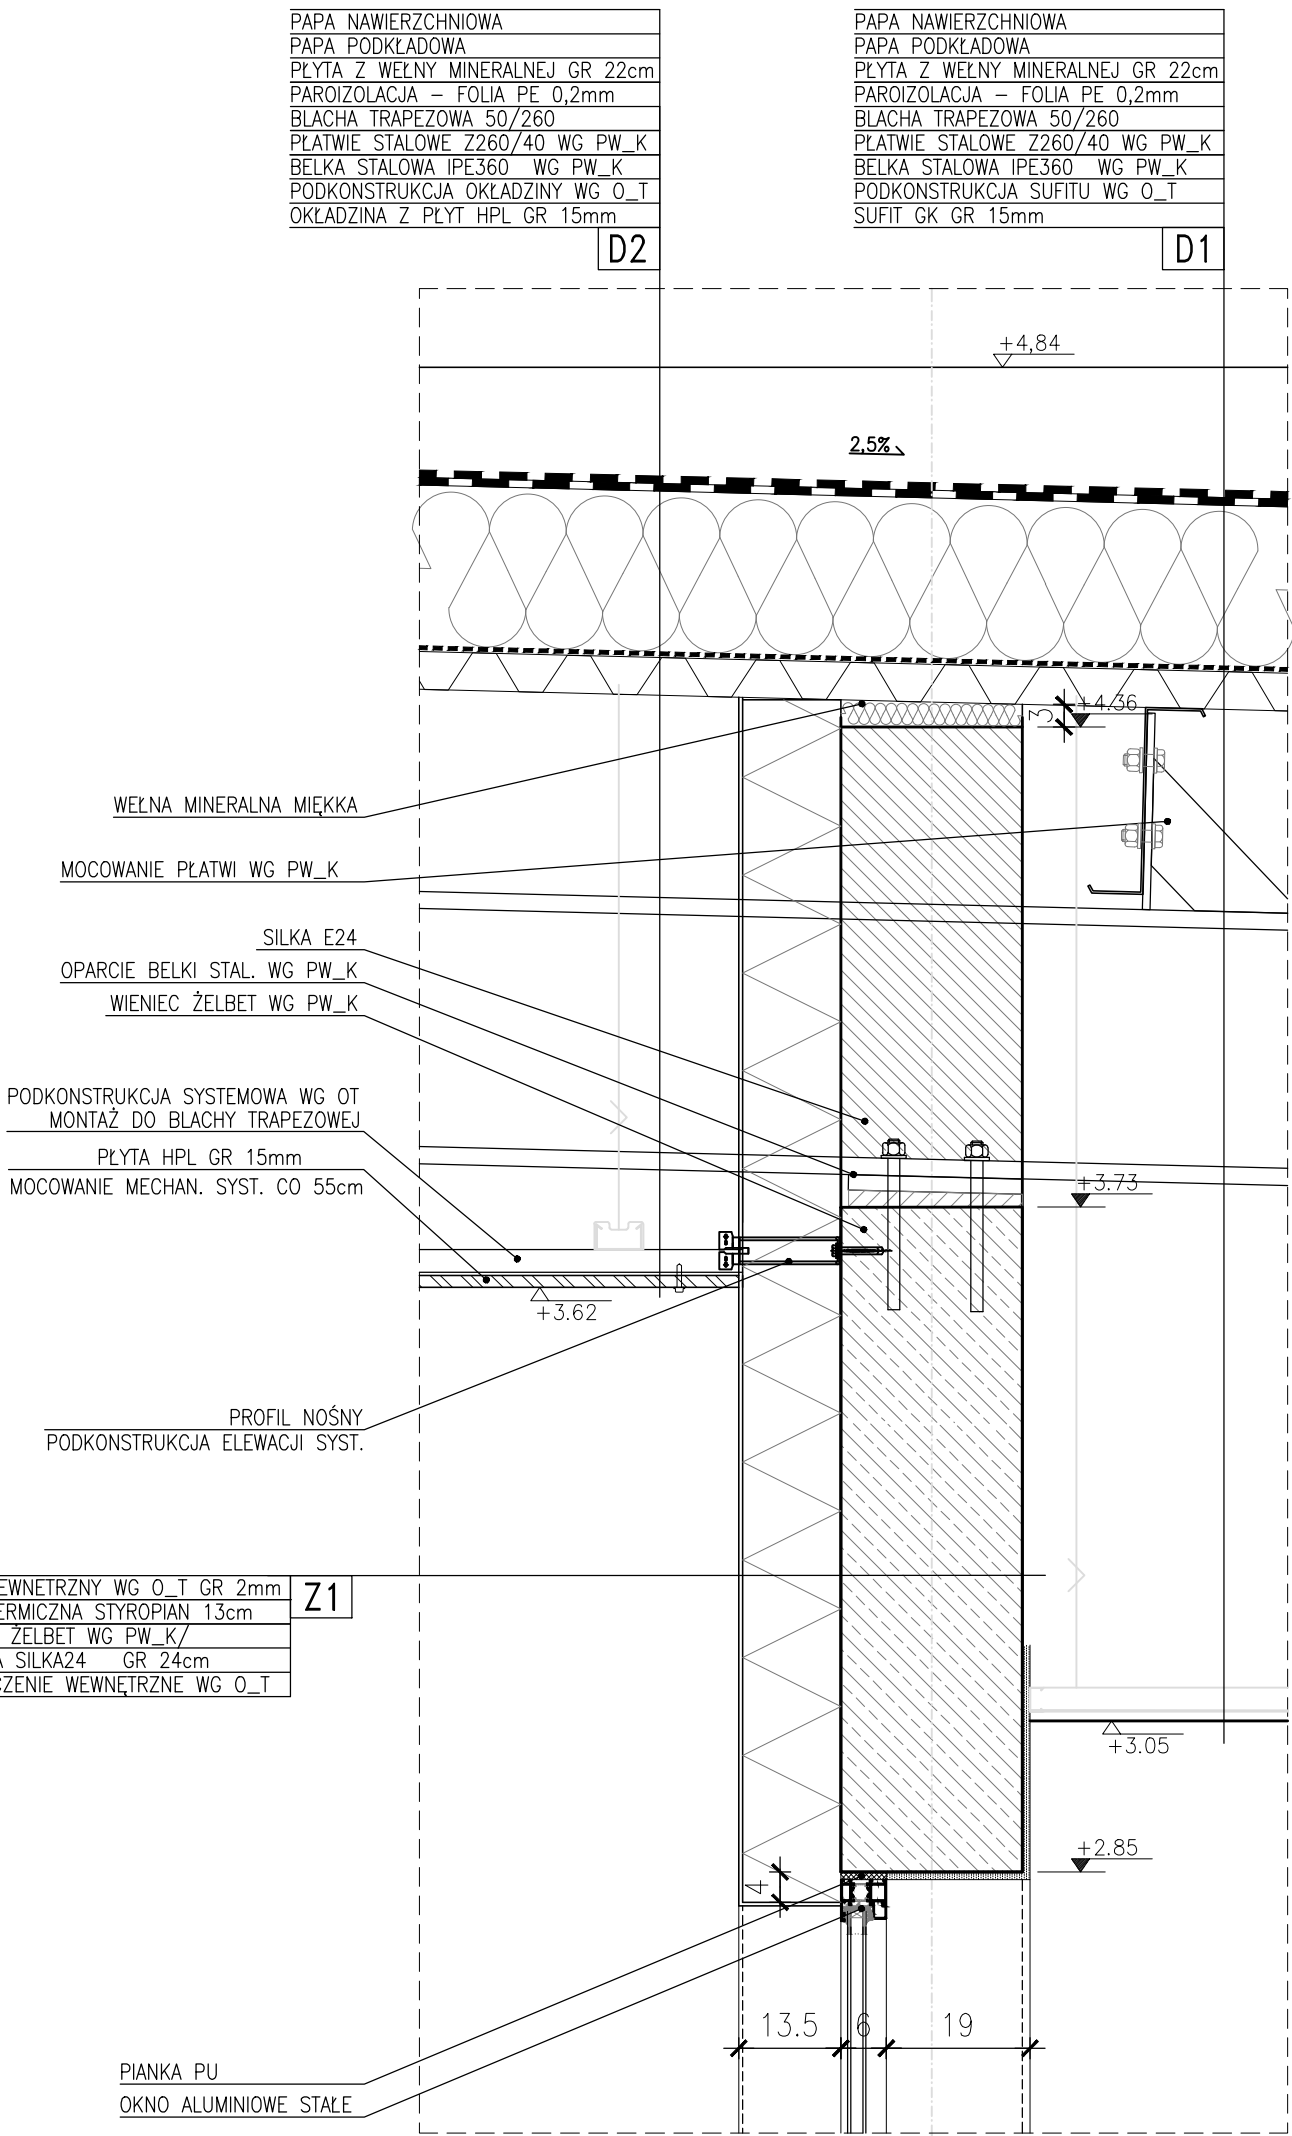

Z1	TYNK ZEWNĘTRZNY WG O_T GR 2mm
	IZOL. TERMICZNA STYROPIAN 13cm
	WIENIEC ŻELBET WG PW_K /
	/SCIANA SILKA24 GR 24cm
	WYKONCZENIE WEWNĘTRZNE WG O_T

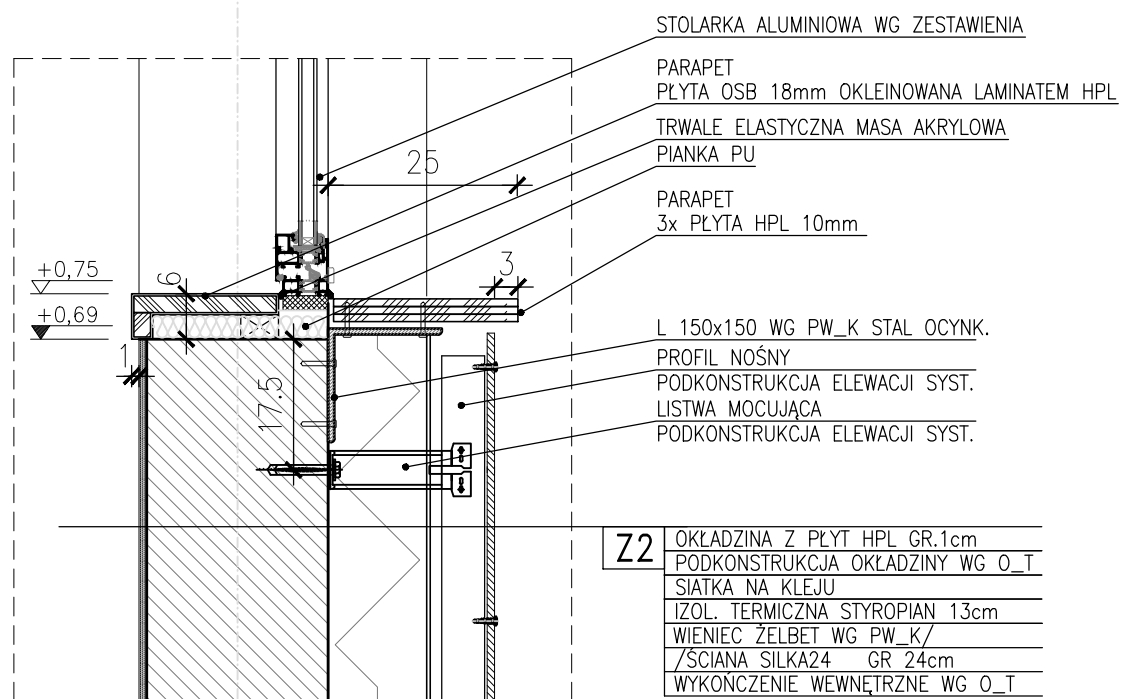


DETAL P#03 1:10

Z3	FOLIA KUBEŁKOWA
	STYROPIAN EXTRUDOWANY 12cm
	HYDROIZOLACJA WG O_T
	SCIANA ŻELBET. GR 24cm WG O_T.


T1	KOSTKA BETONOWA 8cm
	PODSYPKA CEM.-PIASKOWA 1:4 5cm
	KRUSZYWO ŁAMANE 0/31,5 10cm
	PIASEK STAB. CEMENTEM 15cm

P3/P4	POSAZDKA Z PŁYTEK CERAMICZNYCH GR 1,2cm WG O_T
	KLEJONA
	HYDROIZOLACJA-WYPRAWA USZCZELNIAJĄCA GR 0,3cm WG O_T
	JASTRYCH – WYLEWKA BETONOWA GR 6cm
	FOLIA PE GR 0,2mm
	STYROPIAN TWARDY 10cm
	FOLIA HYDROIZOLACYJNA
	PŁYTA BETONOWA GR 15cm WG P_K
	FOLIA PE GR 0,2mm
	PODŁOŻE PRZYGOTOWANE WG P_K

D1	PAPA NAWIERZCHNIOWA
	PAPA PODKŁADOWA
	KLIN Z WĘLNY MINERALNEJ
	PŁYTA Z WĘLNY MINERALNEJ GR 22cm
	PAROIZOLACJA – FOLIA PE 0,2mm
	BLACHA TRAPEZOWA 50/260
	PŁATWIE STAŁOWE Z260/40 WG PW_K
	BELKA STAŁOWA IPE360 WG PW_K
	PODKONSTRUKCJA SUFITU WG O_T
	SUFIT GK GR 15mm

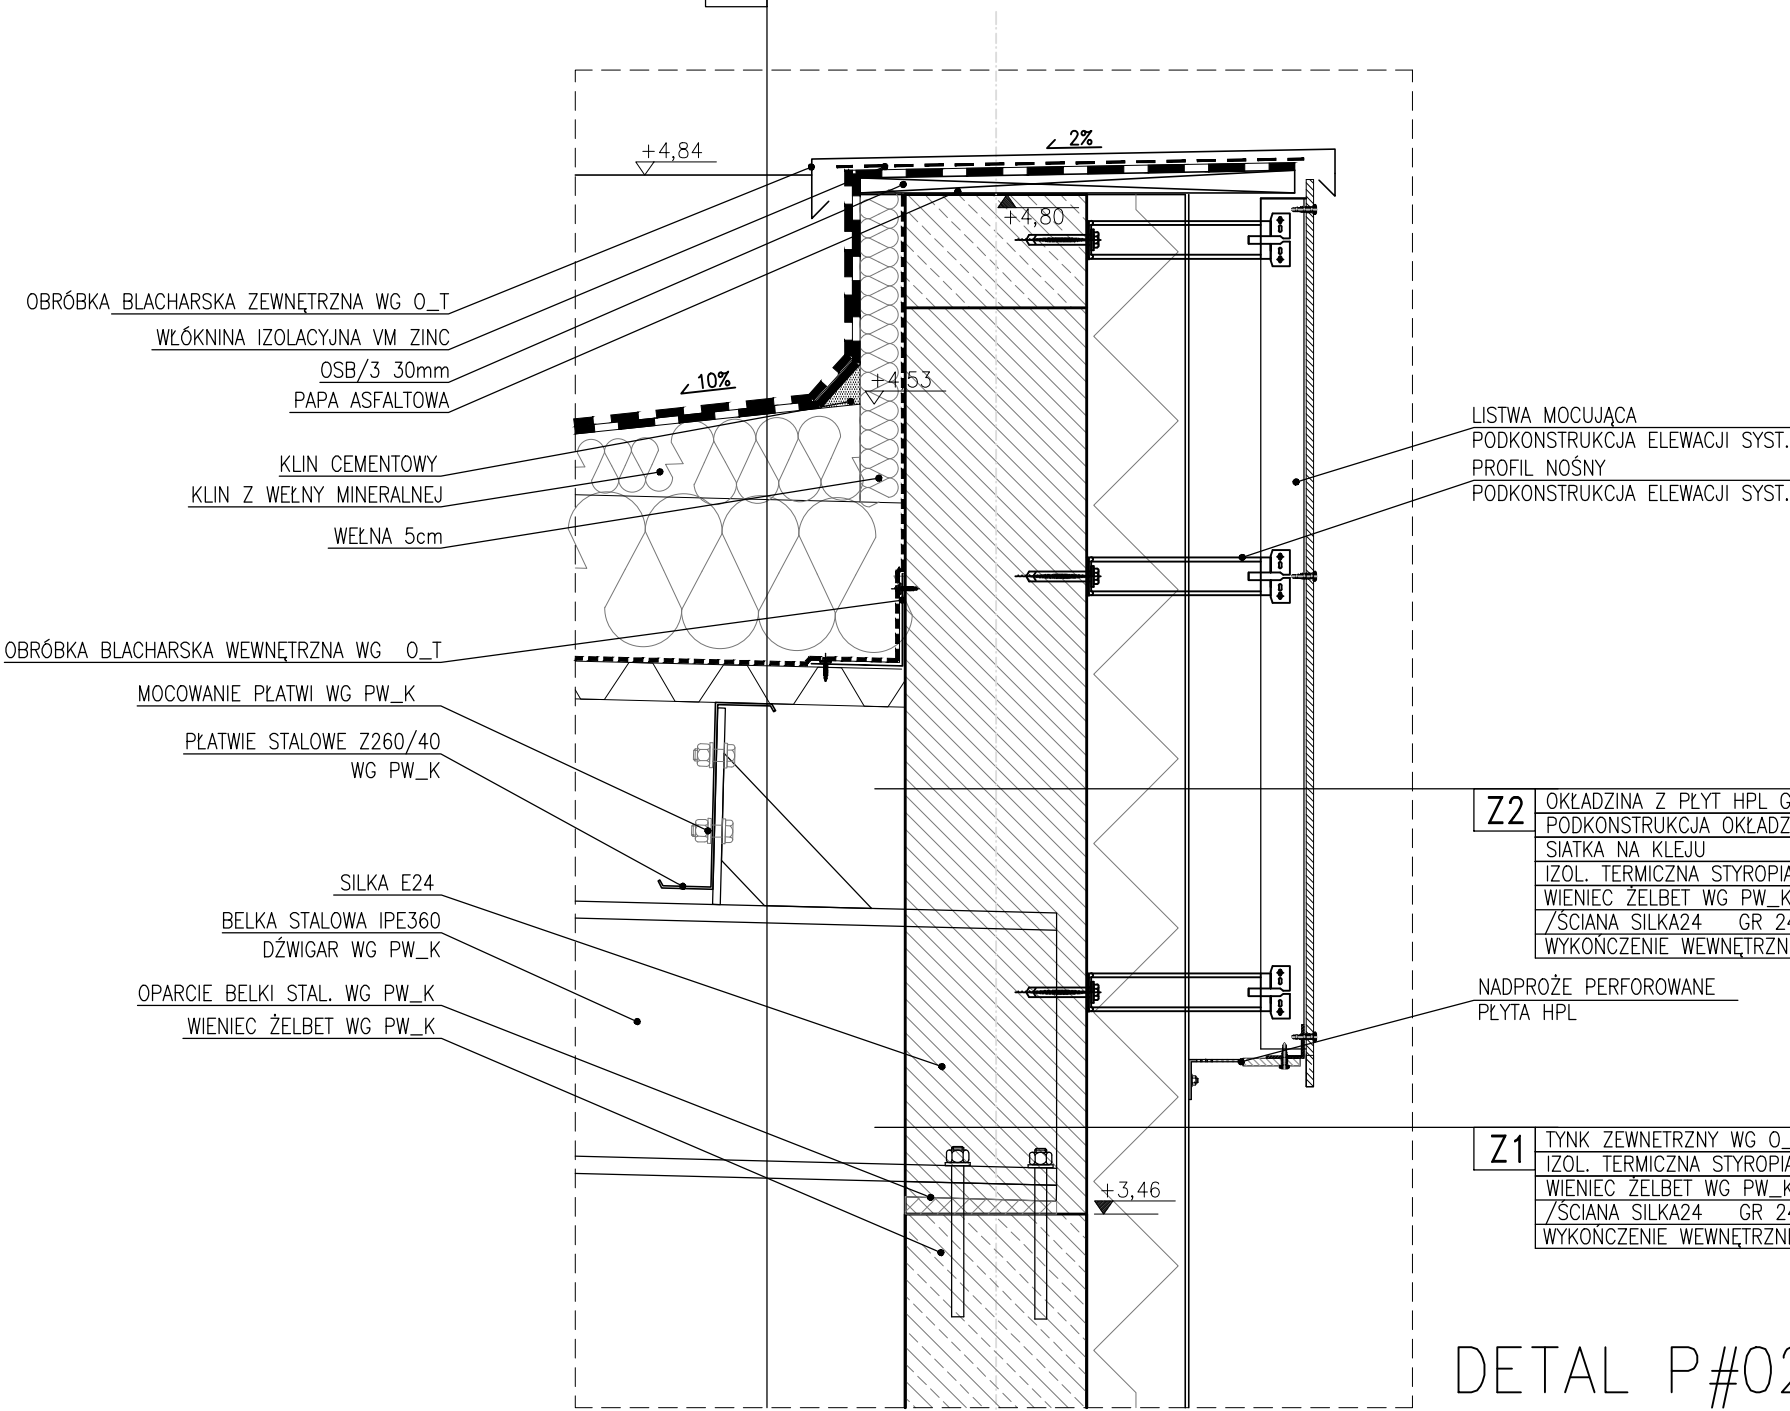

DETAL P#02 1:10

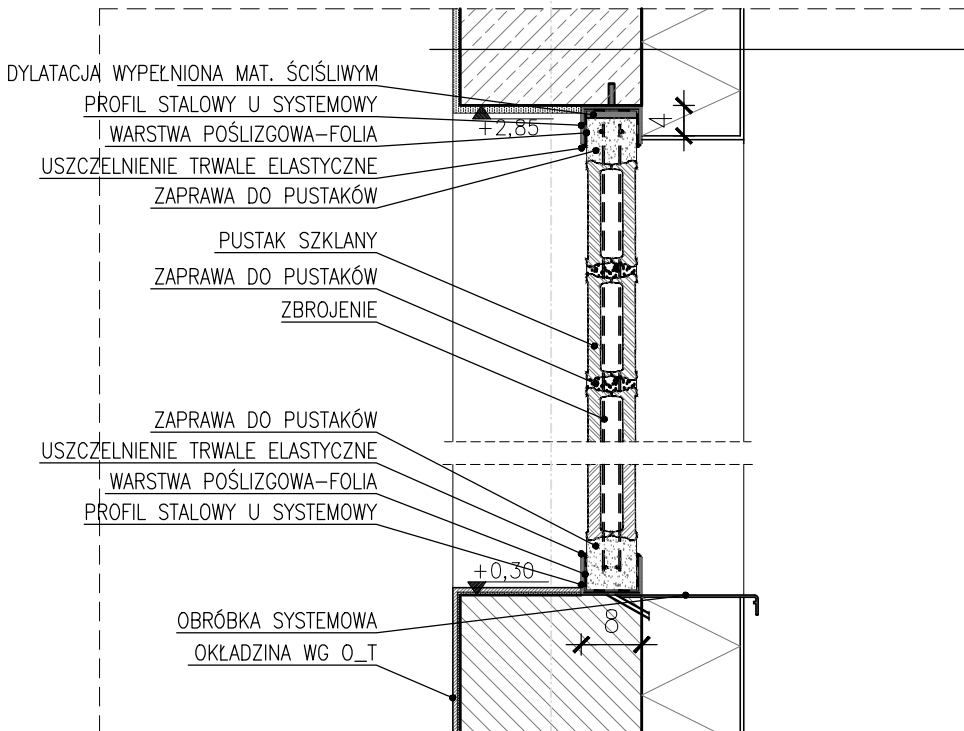

Z1	TYNK ZEWNĘTRZNY WG O_T GR 2mm
	IZOL. TERMICZNA STYROPIAN 13cm
	WIENIEC ŻELBET WG PW_K /
	/SCIANA SILKA24 GR 24cm
	WYKONCZENIE WEWNĘTRZNE WG O_T

U W A G I :

1. RYSUNEK ROZPATRYWAĆ Z DETALAMI, PRZEKROJAMI I RYSUNKAMI PROJEKTÓW BRANŻOWYCH – W SZCZEGÓLNOŚCI NA ETAPIE PRAC SZALUNKOWYCH POD KĄTEM UZBROJENIA, PRZEBIĆ STROPÓW I ŚCIAN
2. SPECYFIKACJA MATERIAŁOWA OKŁADZIN PODŁÓG I ŚCIAN POMIESZCZEŃ WG O_T I TABELI STANÓW WYKONCZENIOWYCH.

ETC ARCHITEKCI		"ETC Architekci Sp. z o.o." Sp.k. 53-137 Wrocław, al. Wiśniowa 36a tel.: 71 78-79-730 fax.: 71 78-79-733 e-mail: biuro@etc.com.pl		INWESTOR GMINA MIASTO OŁAWA pl. Zamkowy 15, 55-200 Oława	
GENERALNY PROJEKTANT		PROJEKT		BUDYNEK WEJŚCIOWY	
ARCHITEKTURA: arch. Tomasz Markowski		NR UPR. PROJ. 410/92/UW		DATA 29.04.2016	
ARCHITEKTURA: arch. Jacek Król		NR UPR. PROJ. 71/93/UW		SKALA 1:10	
SPRAWDZAJĄCY: arch. Marek Romaniszyn		NR UPR. PROJ. 308/93/UW		FAZA PROJEKT WYKONAWCZY	
KONC ☐		PB ☐		PP ☐	
				PW ☒	
UMOWA 11/2015		KOD 080-PW-21-04		04	
BRANŻA ARCHITEKTURA		DATA 29.04.2016			