

Poświadczam, że niniejszy dokument został opracowany w wyniku prac geodezyjnych i kartograficznych, których rezultaty zawiera operat techniczny wpisany do ewidencji materiałów państwowego zasobu geodezyjnego i kartograficznego	
Organ prowadzący państwowy zasób geodezyjny i kartograficzny	STAROSTA OŁAWSKI
Identyfikator ewidencyjny materiału zasobu - operatu technicznego	021501.439
Data wpisania operatu technicznego do ewidencji materiałów zasobu	11 MAR. 2015
Imię, nazwisko i podpis osoby reprezentującej organ	mgr inż. Marek Konefał NACZELNIK Wydziału Geodezji i Kartografii Powiatowego Ośrodka Dokumentacji Geodezyjnej i Kartograficznej

Województwo: dolnośląskie
Powiat: oławski
Jednostka ewidencyjna: Oława 021501_1
Obręb: Oława 0003
Arkusz: 72
Działka: 10/11

MAPA DO CELÓW PROJEKTOWYCH

SKALA 1:500

Sekcje mapy: 6.145.14.24.4.4; 6.145.14.24.4.2
Układ współrzędnych PUWG 2000
Poziom odniesienia Kronsztadt 86
GK.6640.310.2015


„GEOWITIA”
USŁUGI GEODEZYJNO-KARTOGRAFICZNE
Radosław Witka
53-225 Wrocław, ul. Makowa 43/1
NIP 894-120-21-25

mgr inż. Tomasz Sobczak
geodeta uprawniony
nr upraw. 19509
wydane przez Głównego Geodetę Kraju

Oznaczenia urządzeń placu zabaw

Nr na rys.	Nr katalogowy	Nazwa urządzenia
1	2007	chata tramera
2	4042	turbo
3	4003	karuzela twister
4	1013	zamek - orion
5	9102	piramida linowa smerf
6	1643	drabinka sprawnościowa
7	1603	ścianka sprawnościowa
8	2021	tablica do rysowania
9	8028	ścianka sprawnościowa
10	6018	tablica regulaminowa
11	6052	kosz na śmieci - 2 szt.
12	6017	ławka lux - 2 szt.

- LEGENDA:**
- GRANICA OBSZARU OPRACOWANIA
 - GRANICA DZIAŁKI 10/11 AM-72, 47/10 AM-61,
 - 1 PROJ. BOISKO WIELOFUNKCYJNE (na obszarze istn. boiska asfaltowego)
 - 2 PROJ. PLAC ZABAW
 - 3 PROJ. URZĄDZENIA PLACU ZABAW
 - 3 RZĘDOWA WIDOWNIA NA ISTN. SKARPIE
 - PROJ. NAWIERZCHNIA Z KOSTKI BETONOWEJ

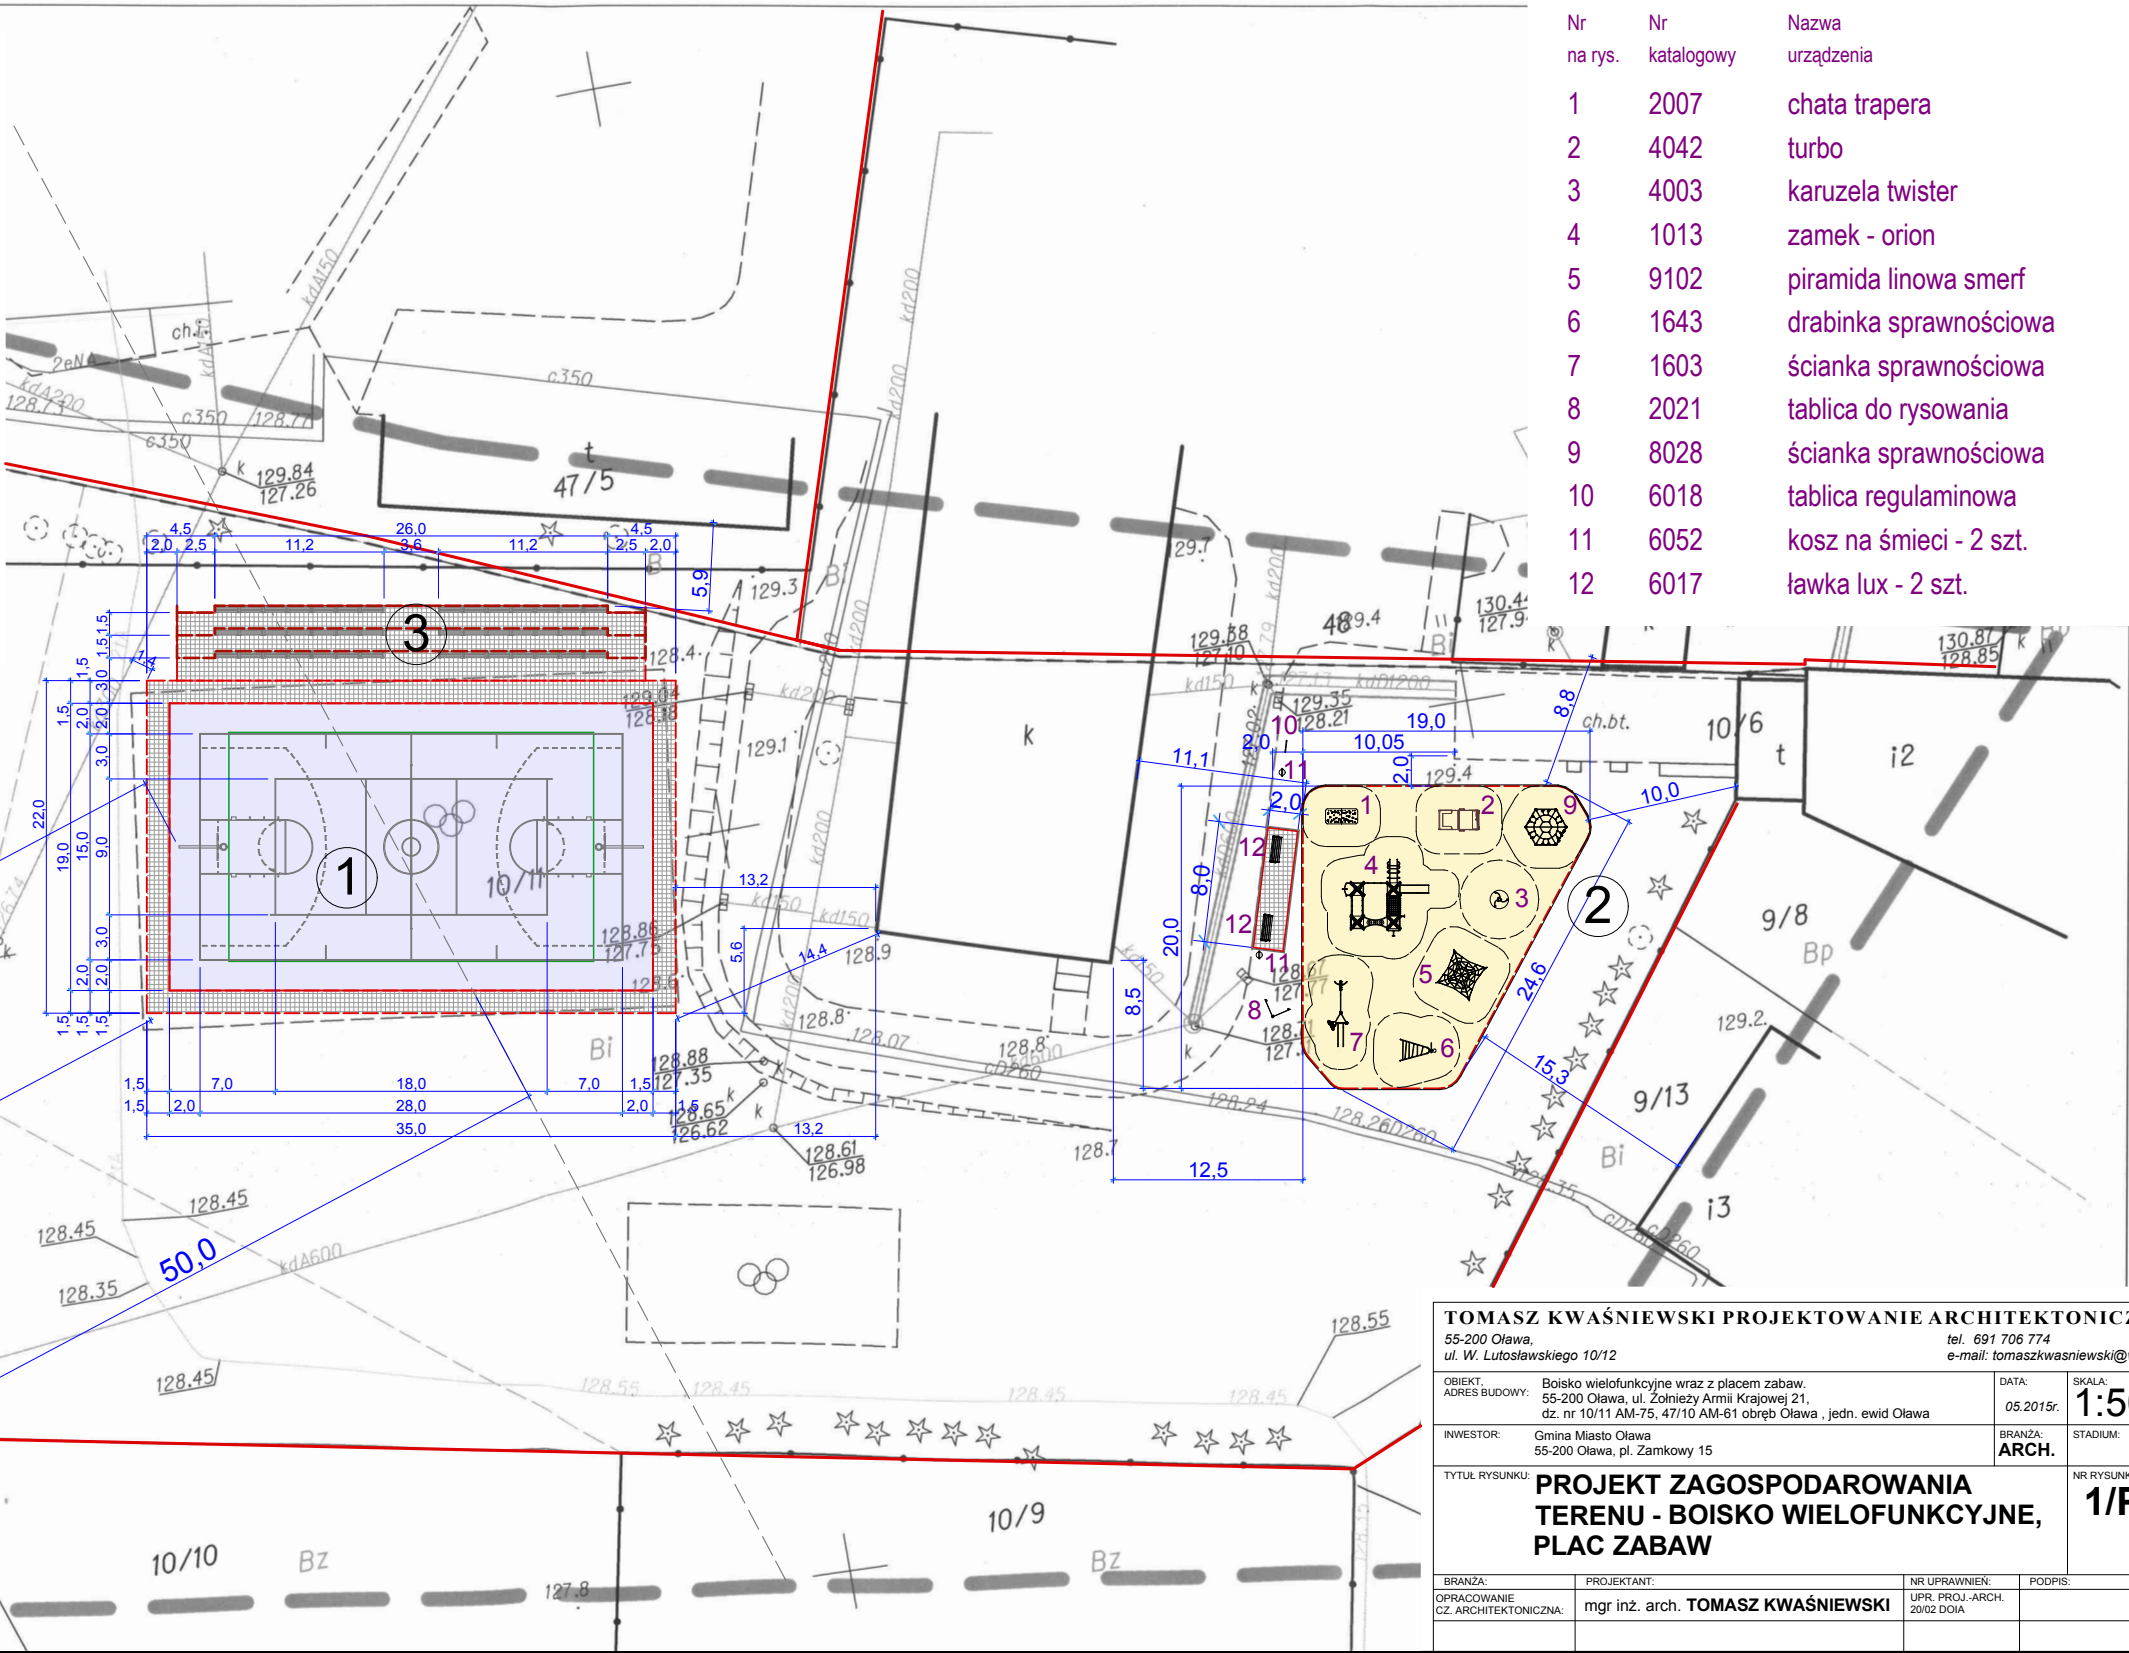

TOMASZ KWAŚNIEWSKI PROJEKTOWANIE ARCHITEKTONICZNE
55-200 Oława, ul. W. Lutosławskiego 10/12
tel. 691 706 774
e-mail: tomaszkwasniewski@wp.pl

OBIEKT: ADRES BUDOWY:	Boisko wielofunkcyjne wraz z placem zabaw. 55-200 Oława, ul. Żołnierzy Armii Krajowej 21, dz. nr 10/11 AM-75, 47/10 AM-61 obręb Oława, jedn. ewid. Oława	DATA: 05.2015r.	SKALA: 1:500
INWESTOR:	Gmina Miasto Oława 55-200 Oława, pl. Zamkowy 15	BRANŻA: ARCH.	STADIUM: MZ

TYTUŁ RYSUNKU: **PROJEKT ZAGOSPODAROWANIA TERENU - BOISKO WIELOFUNKCYJNE, PLAC ZABAW**

BRANŻA: OPRACOWANIE CZ. ARCHITEKTONICZNA:	PROJEKTANT: mgr inż. arch. TOMASZ KWAŚNIEWSKI	NR UPRAWNIENI: UPR. PROJ.-ARCH. 20/02 DOIA	PODPIS:
---	--	--	---------