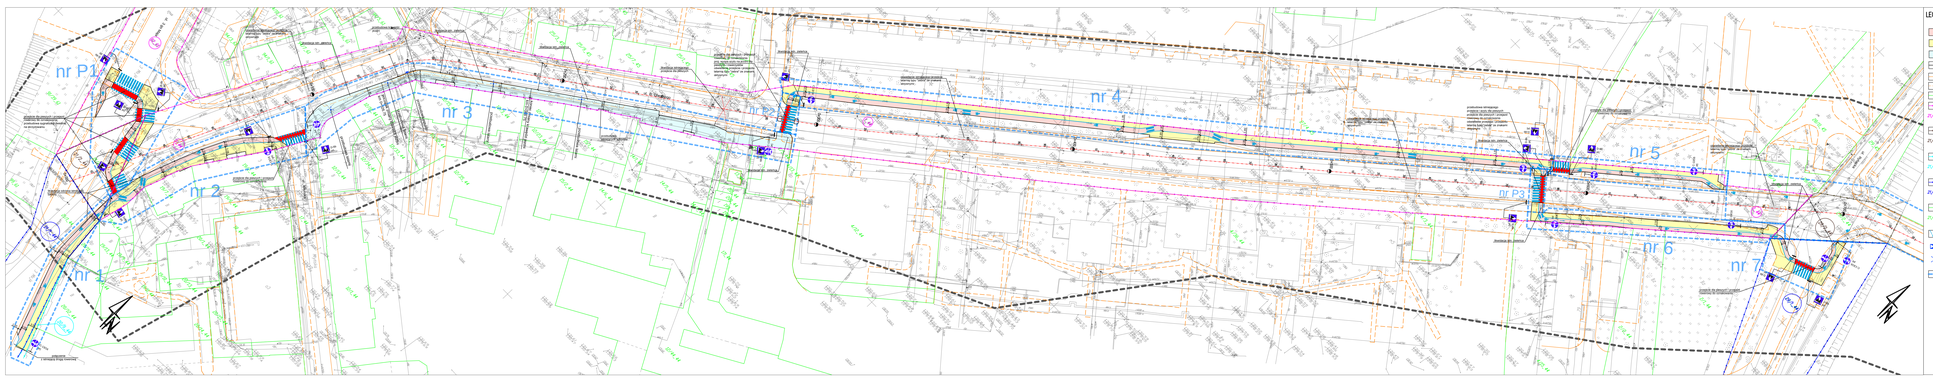

LEGENDA

- proj. drogi rowerowej
- istn. i proj. chodnik
- proj. drogi do rowerów i pieszych
- proj. krawężnik
- istniejące krawężnik jezdni
- istniejące krawężnik chodnika
- granica istn. działki
- granica działki w zarządzie ZDDK, własności wsi, dzierżawcy
- P/Z,W - w działce w zakresie sprzeczności, własności wsi, dzierżawcy
- granica działki – własność skarbu państwa
- P/Z,K - w działce w zakresie sprzeczności, własności skarbu państwa
- granica działki – własność gminy Miasto Otwock
- P/Z,M - w działce w zakresie sprzeczności, własności gminy Miasto Otwock
- granica działki – własność powiatu otwockiego
- P/Z,Ot - w działce w zakresie sprzeczności, własności powiatu otwockiego
- istn. granica działki poza zakresem sprzeczności
- P/Z,P - w działki poza zakresem sprzeczności
- P/Z - oznakowanie – element planowanej organizacji ruchu
- istniejący wpust deszczowy przewidziany do przebudowy
- istniejący słup oświetleniowy przewidziany do przebudowy
- zakres odcinka kosztorysowych

Inwestor:

Gmina Miasto Otwock
ul. Żeromskiego 53
05-200 Otwock

Jednostka projektowa:

ALFA PROJEKT
Biuro Projektowe
03-80 Warszawa, ul. Bartoszewicza 7
tel. 0-22 616 - 61 - 00
fax. 0-22 617-1-39
e-mail: biuro@alfaprojekt.net.pl

Obiekt:
Droga rowerowa, przy ulicy Bolesława Chrobrego i ulicy Dwarowej w Otwocku

Temat opracowania:
Zamierzenie przygotowania kompletnej – szczegółowej (PFU) dla zadania pn.: „Budowa drogi rowerowej, przy ulicy Bolesława Chrobrego i ulicy Dwarowej w Otwocku (długość planowanej – inwestycji) i budowa rowerowych w m. Otwock (na odcinku od ul.Bolesława w ul. B. Chrobrego do skrzyżowania DW 396 i DW 408 przy ul. Dwarowej)”.

Tytuł rysunku:

Plan sytuacyjny

Nazwa projektu:

Stanowisko:	Imię i nazwisko:	Uprawnienia nr:	Podpis:
Branża:	Drogowa		
Projektant:	mgr inż. Janusz Piasta	r.b.(SO,IO)	
Sprawdził:	mgr inż. Mariusz Bendowski		
Sprawdzający:		-	

Grudzień 2016	Data:	1 X 2016	Skala:	1:1000	Nr. rys. Arch. 1