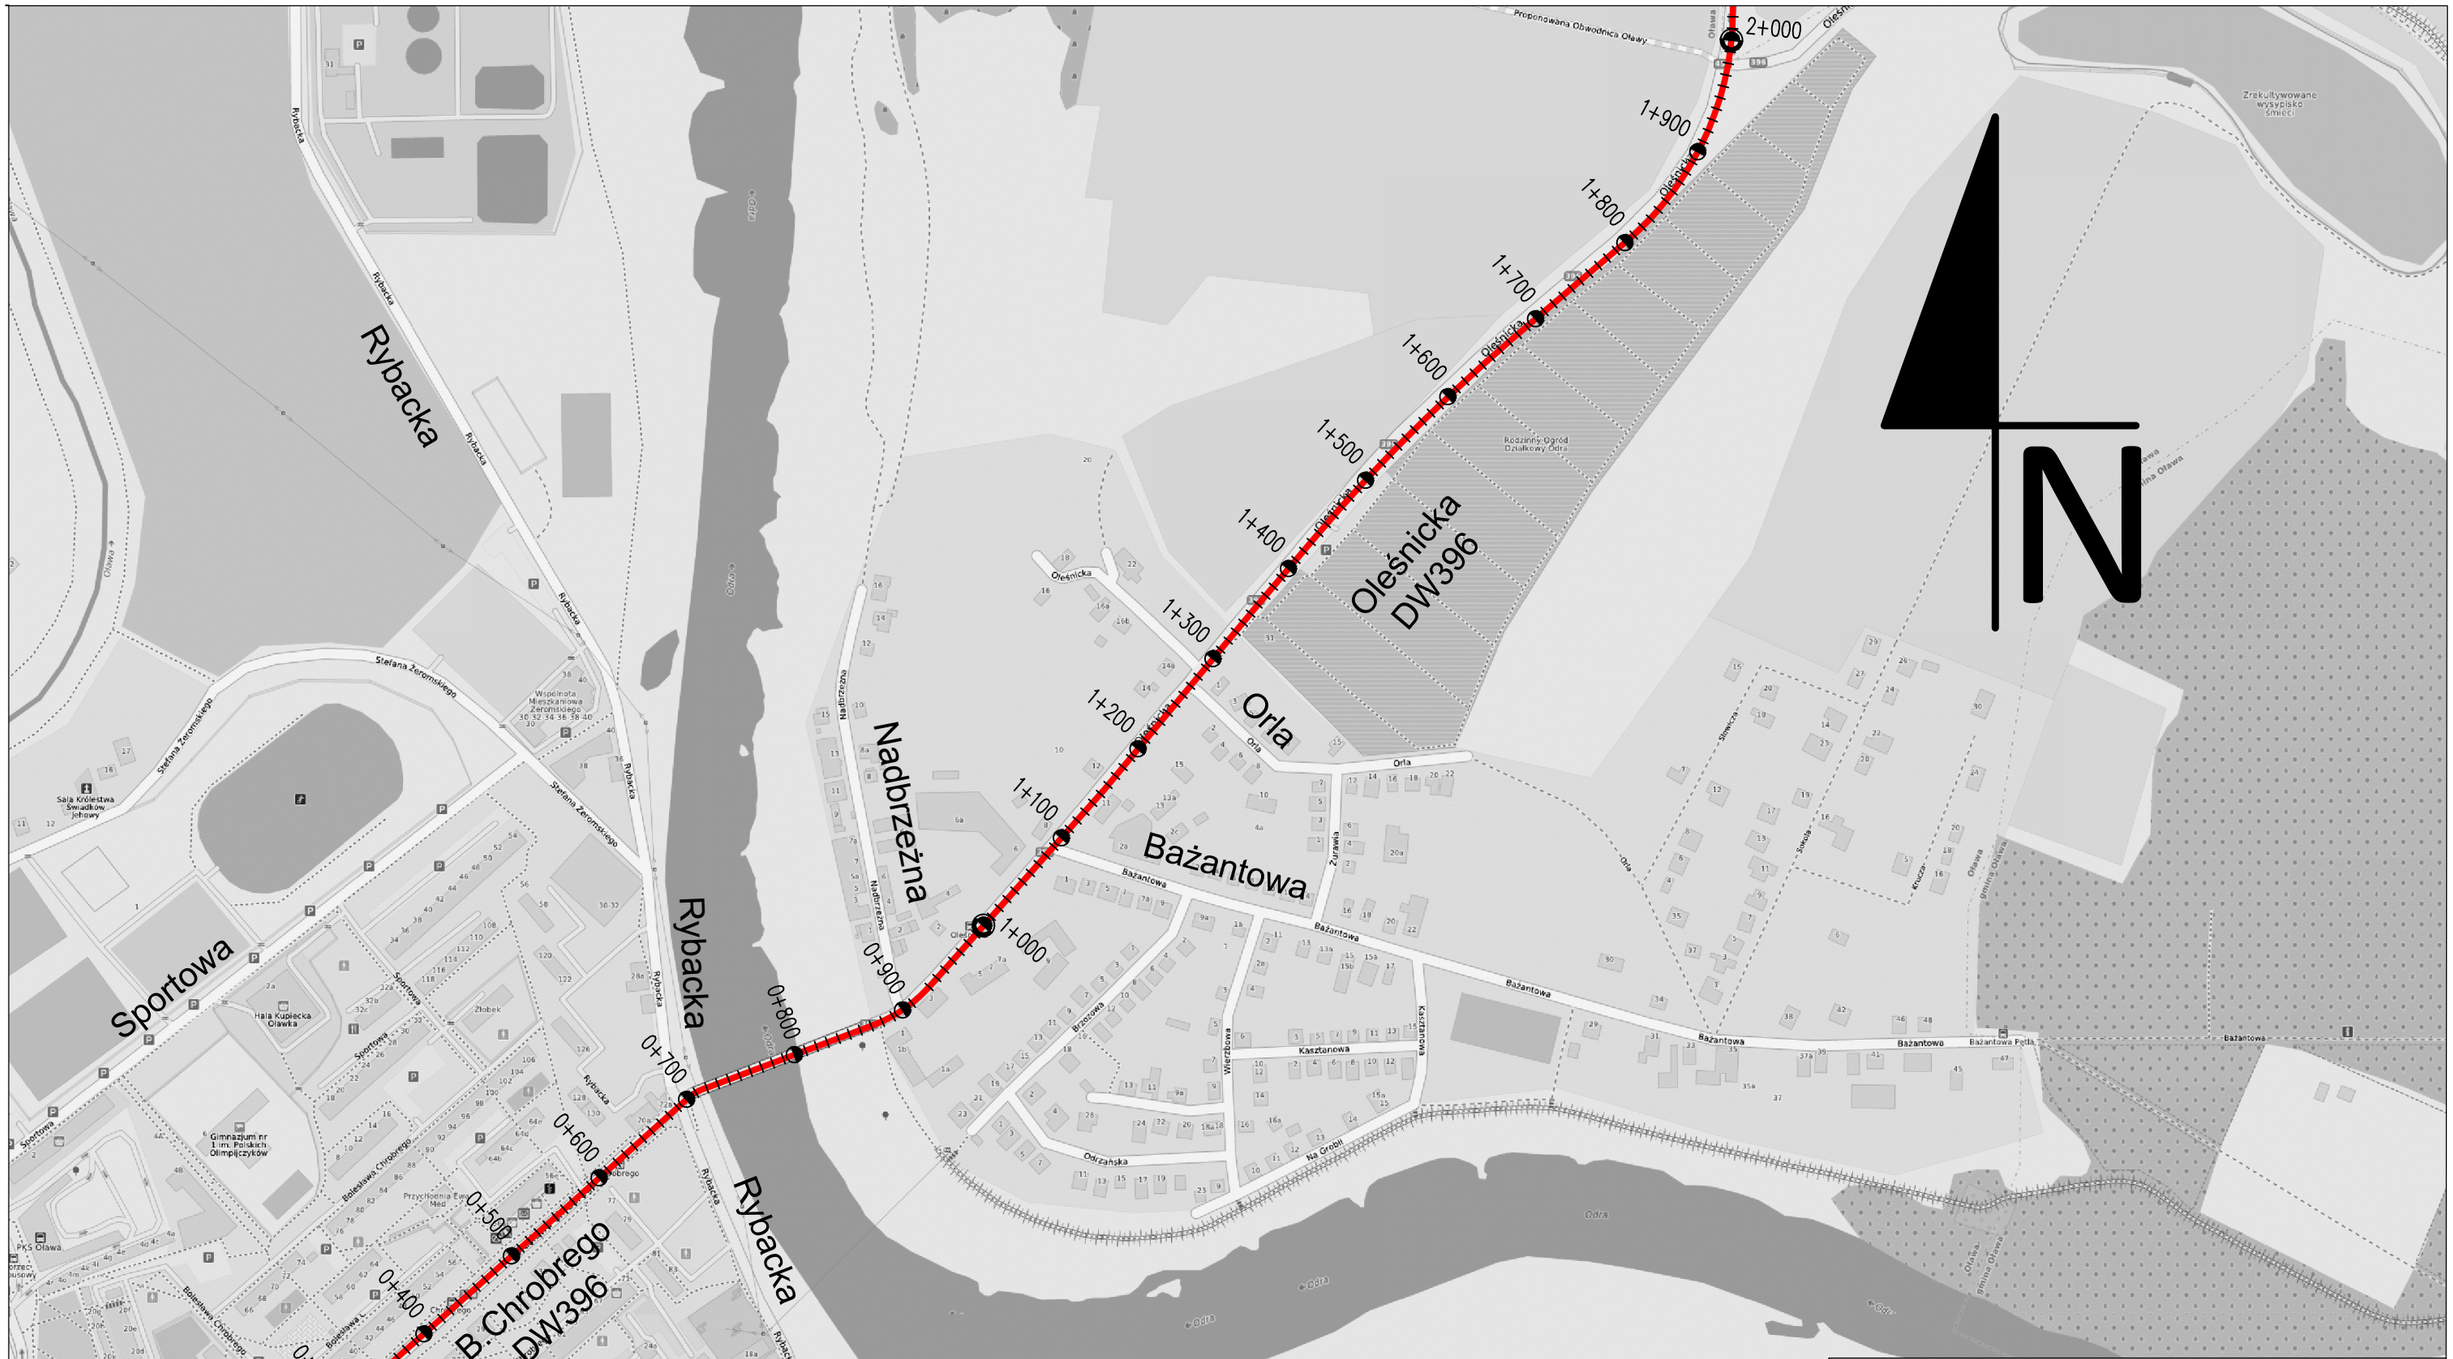

lokalizacja obiektu

Inwestor:
Gmina Wołów
Rynek 34
56-100 Wołów

Jednostka projektowa:
ALFA PROJEKT
Tomasz Płonka
50-540 Wrocław, ul. Strońska 4a/21
tel. (071) 70 71 203
fax. (071) 70 71 256
e-mail: alfa.projekt@interia.pl

Temat opracowania:
Opracowanie programu funkcjonalno - użytkowego (PFU) dla zadania pn.: „Przebudowa drogi wojewódzkiej nr 396 w zakresie przebudowy chodników, ciągów pieszo - rowerowych i ścieżek rowerowych w m. Oława (na odcinku od skrzyżowania ul. B. Chrobrego do skrzyżowania DW 396 z DW 455 przy ul. Oleśnickiej)”

Skala:	Tytuł rysunku:	Nr rys.–Ark.:
1:5000	Plan Orientacyjny	1