


ELEWACJA BOCZNA

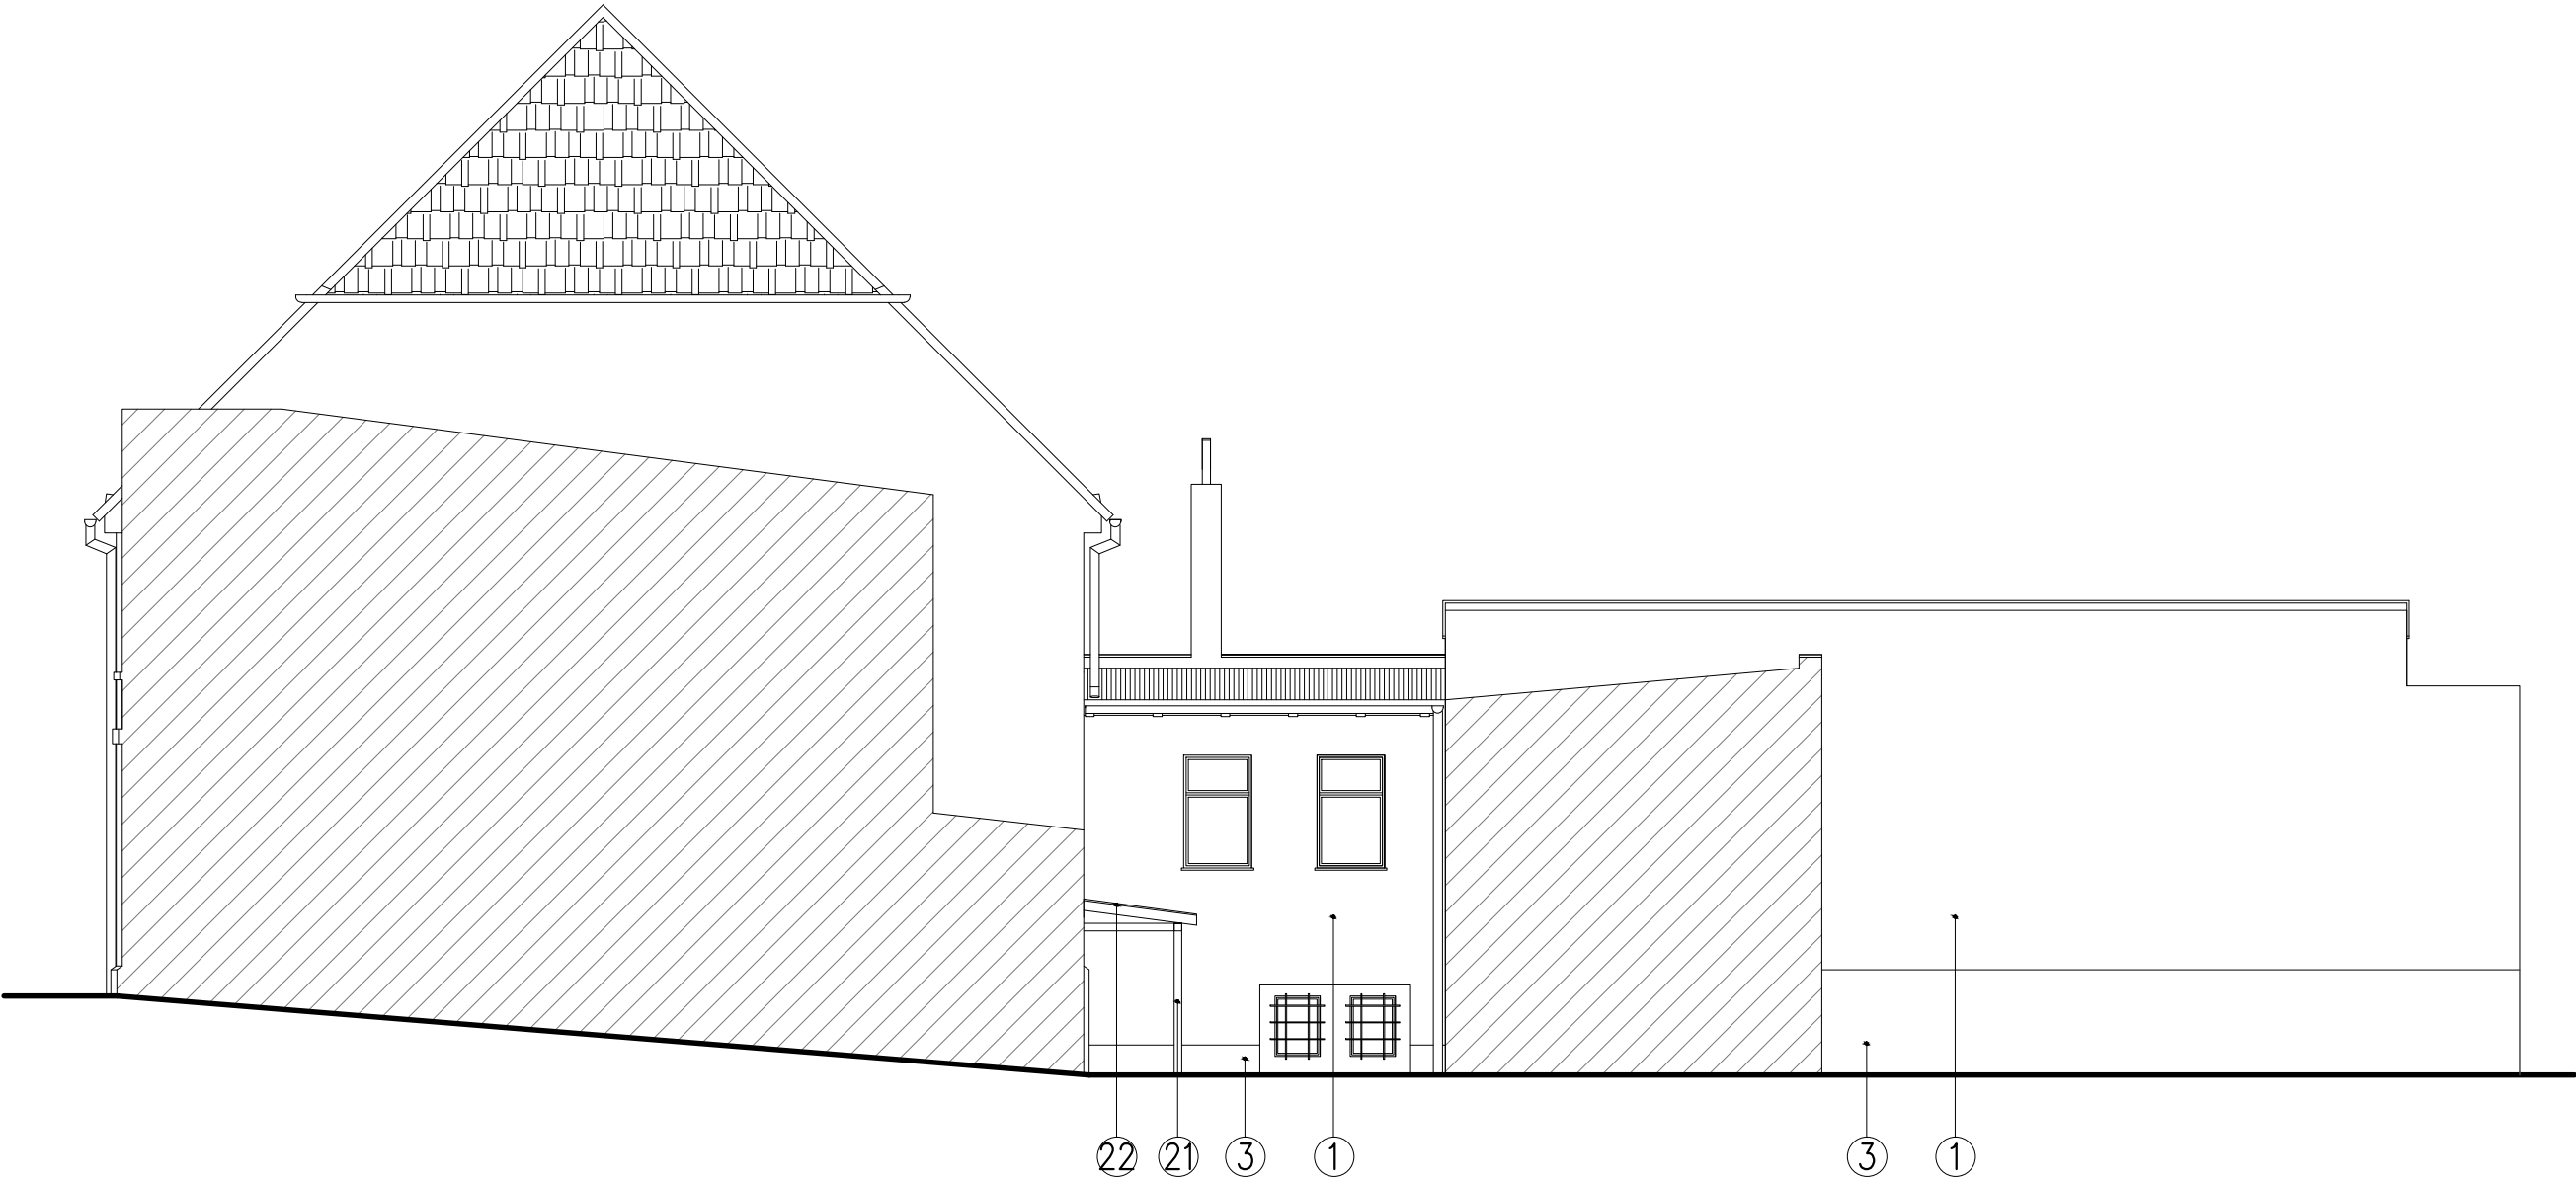

- ① Elewacja 1 – tynk mineralny (renowacyjny)
– kolor NCS S 0520–Y
- ③ Cokół – tynk mineralny renowacyjny
– kolor NCS 5020–Y20R
- ②1 Drewniana konstrukcja zadaszenia zejścia do piwnicy
– kolor RAL 8003
- ②2 Zadaszenie zejścia do piwnicy – blacha powlekana
– kolor RAL 7037

 Architektura–Budownictwo Inwestycje 55-200 Oława Plac Zamkowy 24a/7 tel.: 71-723 00 80 NIP: 912-100-61-01	OBIĘKT: Remont elewacji budynku mieszkalnego	TYTUŁ RYS.: ELEWACJA BOCZNA II – kolorystyka		SKALA: 1:100
	INWESTOR: Gmina Miasto Oława 55-200 Oława, Plac Zamkowy 15	DATA: 05.2012r.	STADIUM: PB	RYS. NR: a4
	ADRES: 55-200 Oława ul. Ks. Kutrowskiego 13, 15, 15a dz. nr 2/16	OPRACOWAŁ: mgr inż. Jacek Mruk PROJEKTANT: mgr inż. Jerzy Pawlak mgr inż. arch. Jarosław Kaczmar	UPRAWNIENIA: 177/01/DUW 445/93/UW	PODPIS: