


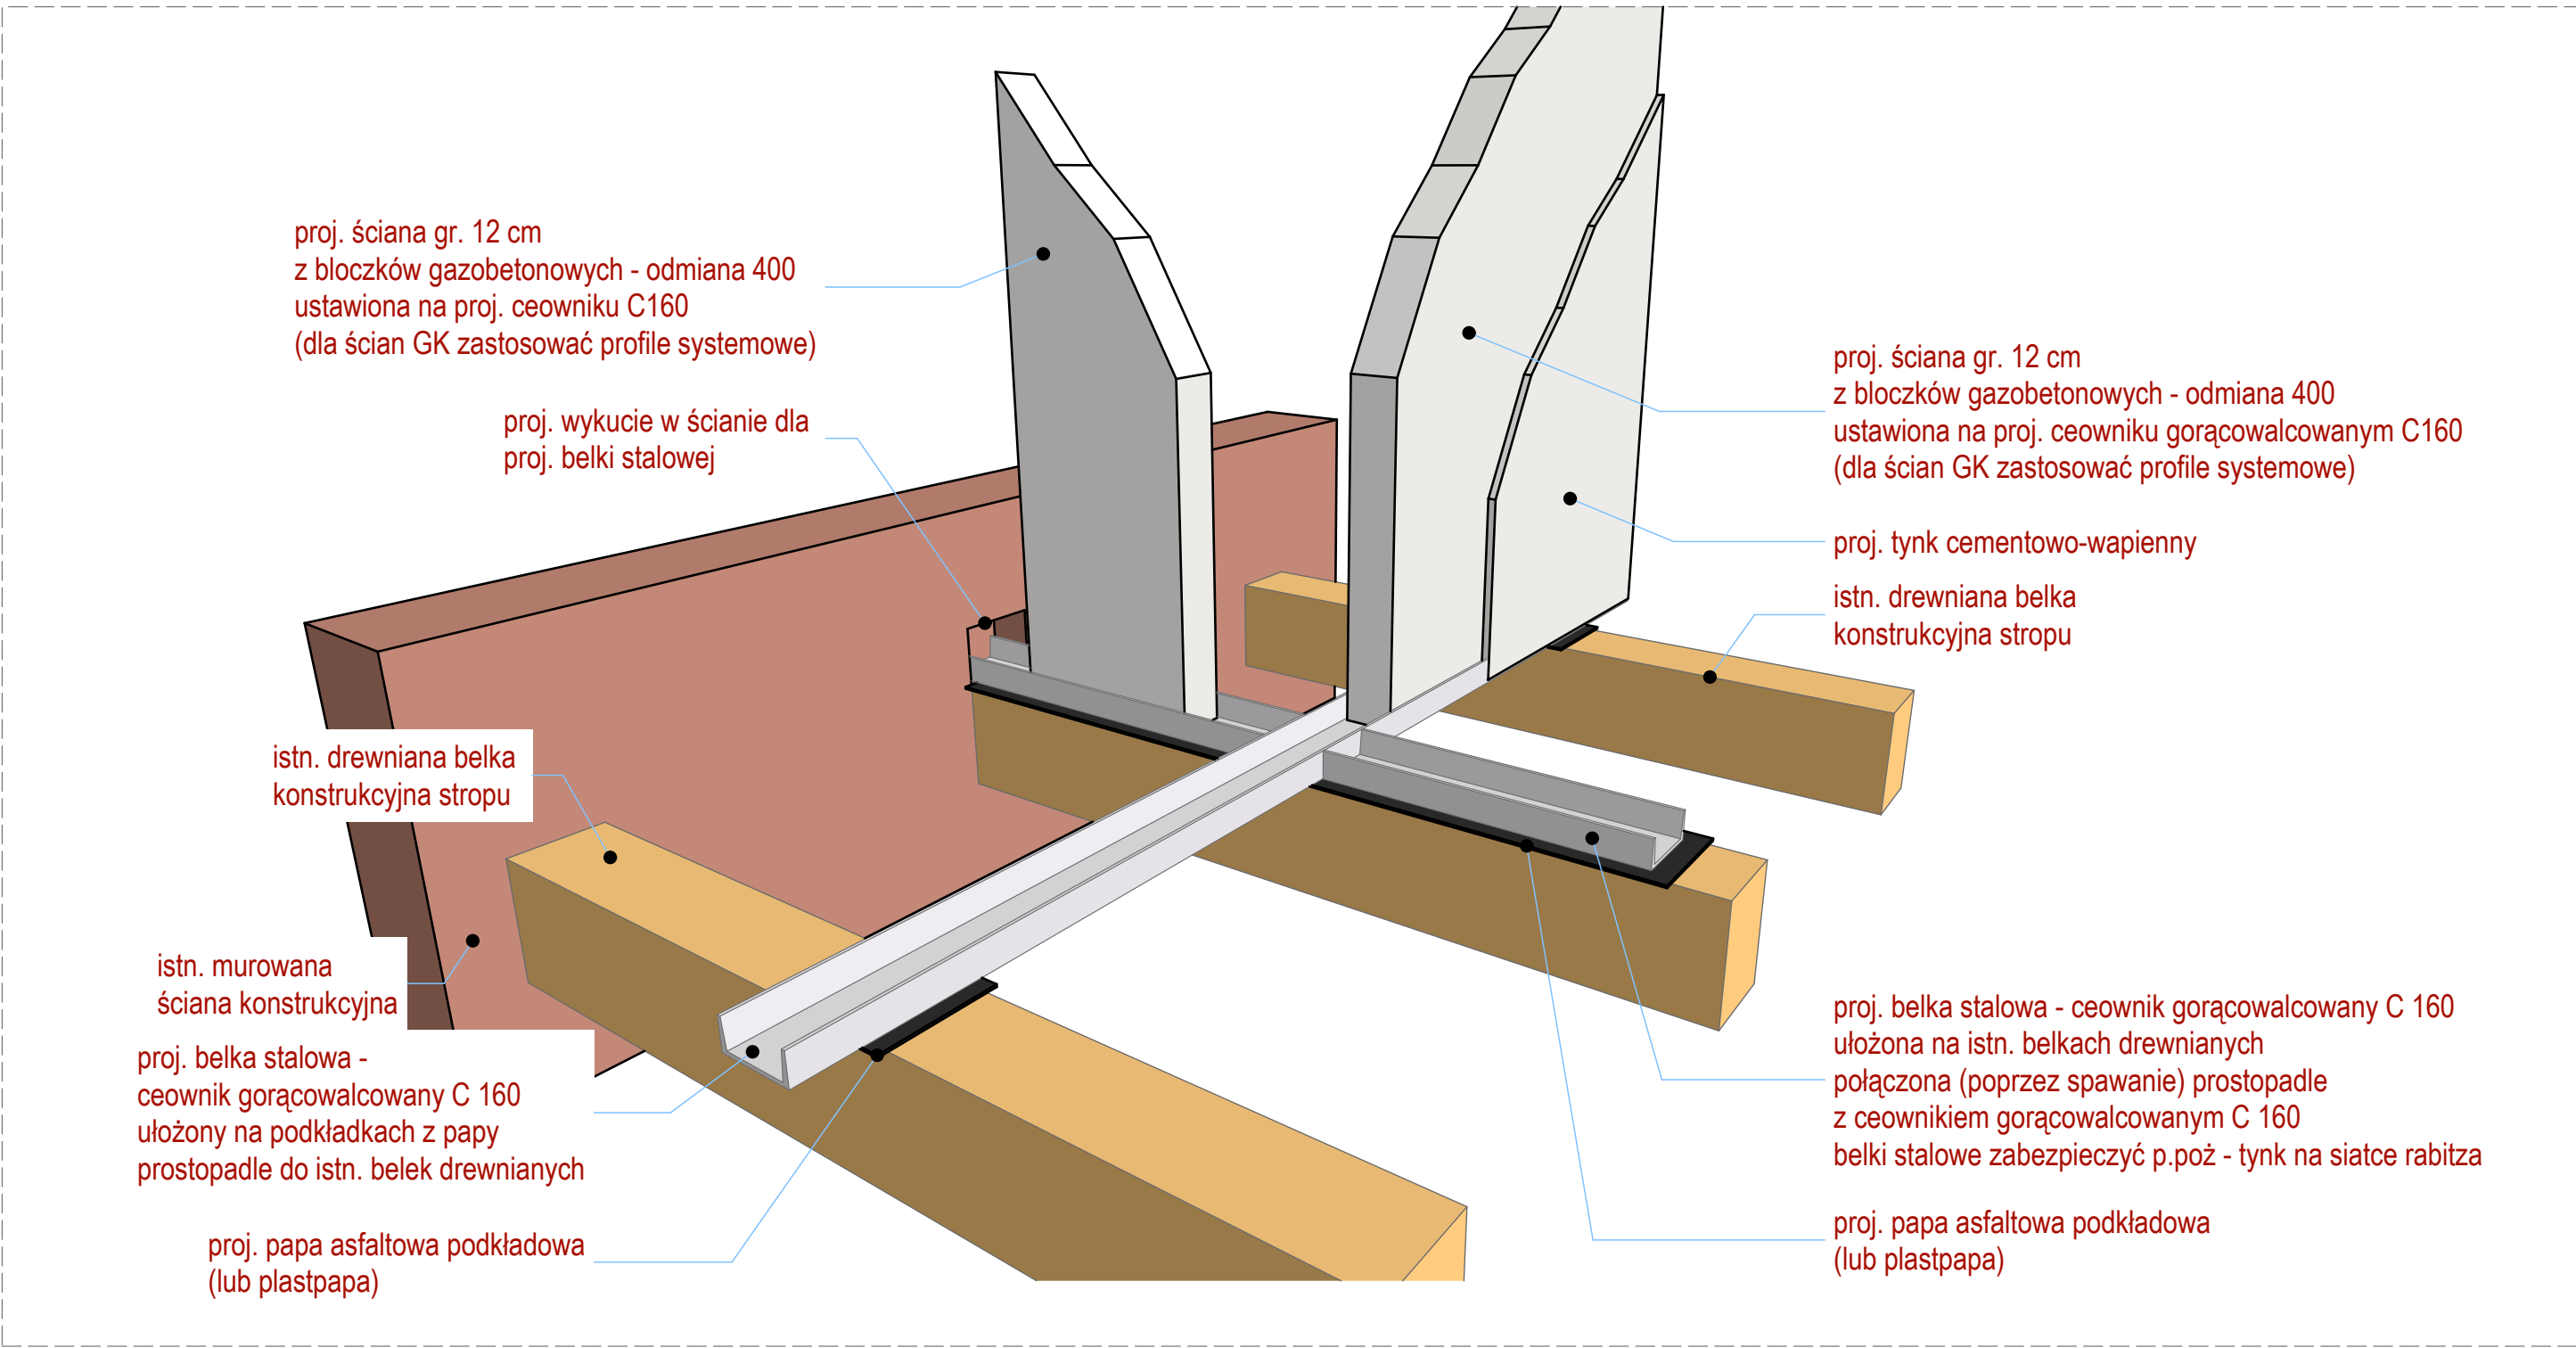

Ścianki działowe grub. 12cm wykonane z bloczków gazobetonowych odmiany 400 umiejscowione na stropach drewnianych należy murować na wcześniej ułożonym prostopadle do belek stropowych ceownika normalnym (wyrób hutniczy - gorącownicowy) C160 w ten sposób, że ścianka działowa osadzona jest wewnątrz ceownika. Ceowniki C160 położone względem siebie prostopadle pod murowane ścianki działowe (wydzielające strefę wejściową do mieszkań) usytuowane na podeście w poziomie parteru i 1 piętra, należy połączyć ze sobą poprzez spawanie tworząc jednolity profil w kształcie litery „T”. Dla ścian wydzielających mieszkanie na poddaszu, ceowniki równoległe do belek drewnianych układać na tych belkach. Dla ścian wykonanych z płyt GK - zastosować systemowe profile stalowe. Belki stalowe (ceowniki gorącownicowane) należy zabezpieczyć p.poż. - projektuje się zastosowanie tynku na siatce Rabitza.

TOMASZ KWAŚNIEWSKI PROJEKTOWANIE ARCHITEKTONICZNE			
55-200 Oława, ul. W. Lutosławskiego 10/12		tel. 691 706 774 e-mail: biuro@tomaszkwasniewski.pl	
OBIEKT: ADRES BUDOWY:	Budynek mieszkalny wielorodzinny, ul. ks. Prałata Jana Janowskiego 19, 55-200 Oława, dz. nr 8/1 AM-62, obręb Oława, jed. ewid. Oława	DATA: 02.2014r.	SKALA: 1:600
INWESTOR:	Gmina Miasto Oława pl. Zamkowy 15, 55-200 Oława	BRANŻA: ARCH. / KONSTR.	STADIUM: PB
TYTUŁ RYSUNKU: DETAL USTAWIENIA ŚCIAN DZIAŁOWYCH NA ISTN. STROPACH			NR RYSUNKU: 17/A
BRANŻA:	PROJEKTANT:	NR UPRAWNIEN:	PODPIS:
PROJEKTANT CZ. ARCHITEKTONICZNA:	mgr inż. arch. TOMASZ KWAŚNIEWSKI	UPR. PROJ.-ARCH. 20/02 DOIA	
SPRAWDZAJĄCY CZ. ARCHITEKTONICZNA:	mgr inż. arch. TOMASZ CEMPA	UPR. PROJ.-ARCH. 279/01/DUW	
PROJEKTANT CZ. KONSTRUKCYJNA:	mgr inż. ZDZISŁAW WĘGRZYN	UPR. PROJ.-KONST. 193/98/UW	
SPRAWDZAJĄCY CZ. KONSTRUKCYJNA:	mgr inż. ADAM GIERCZAK	UPR. PROJ.-KONST. 189/98/UW	