
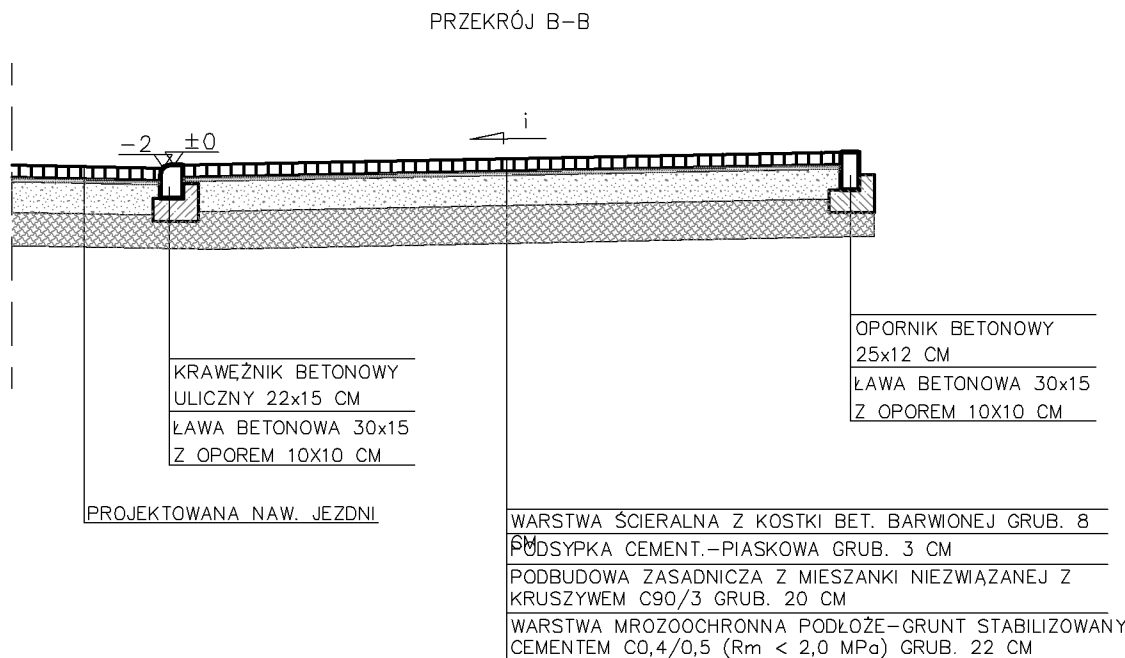
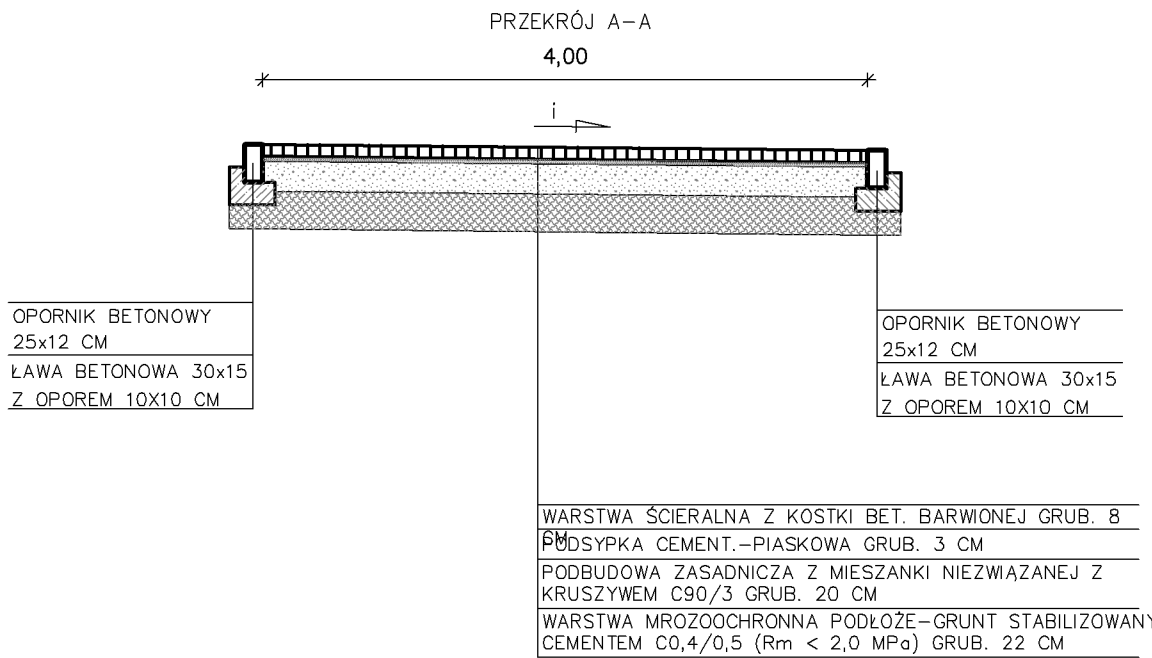
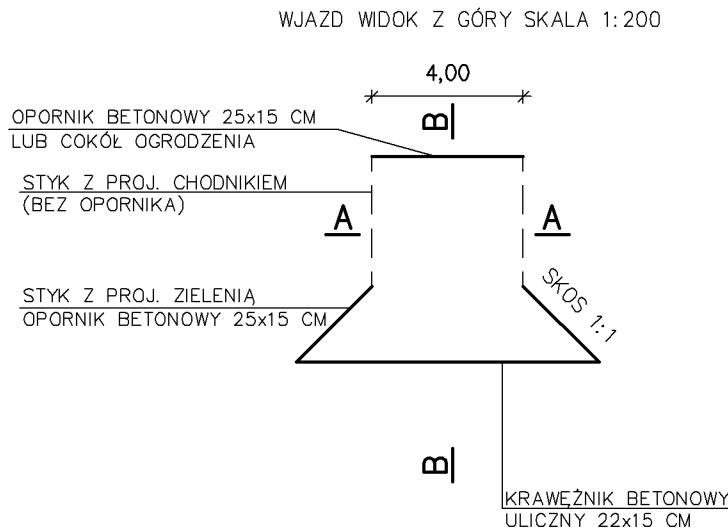
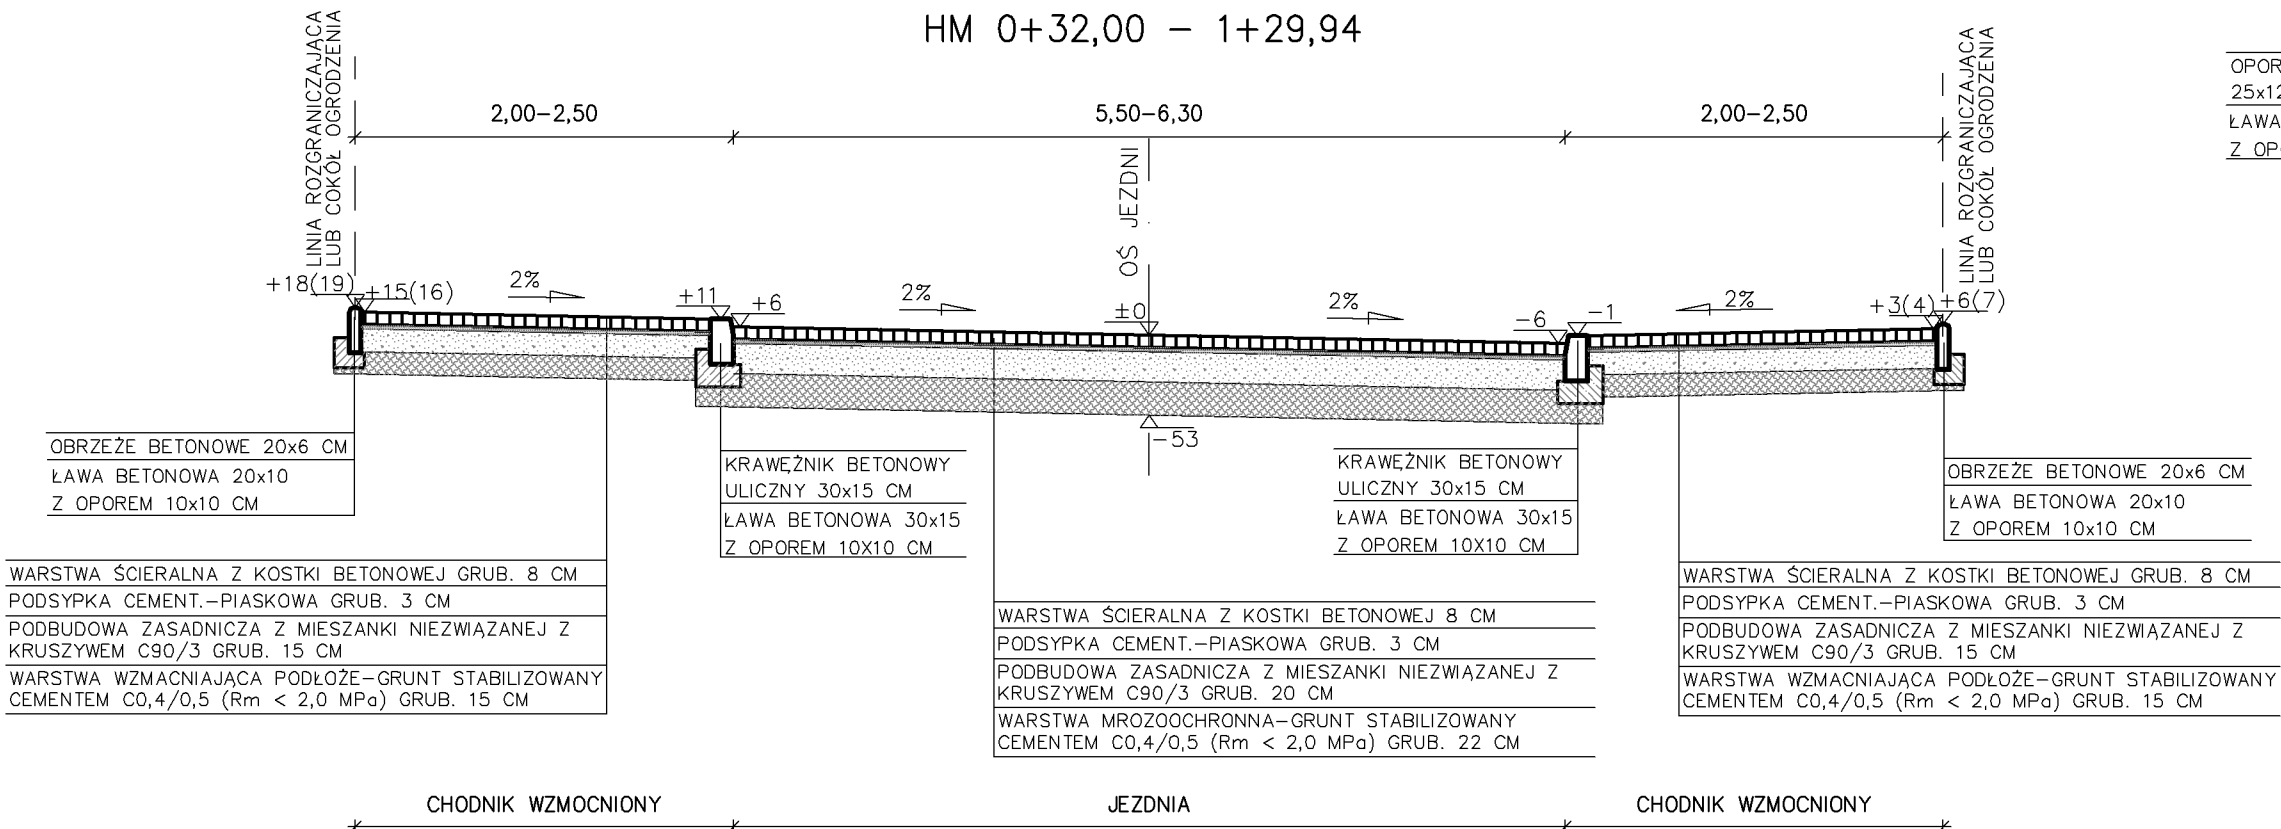


KONSTRUKCJA ZJAZDÓW

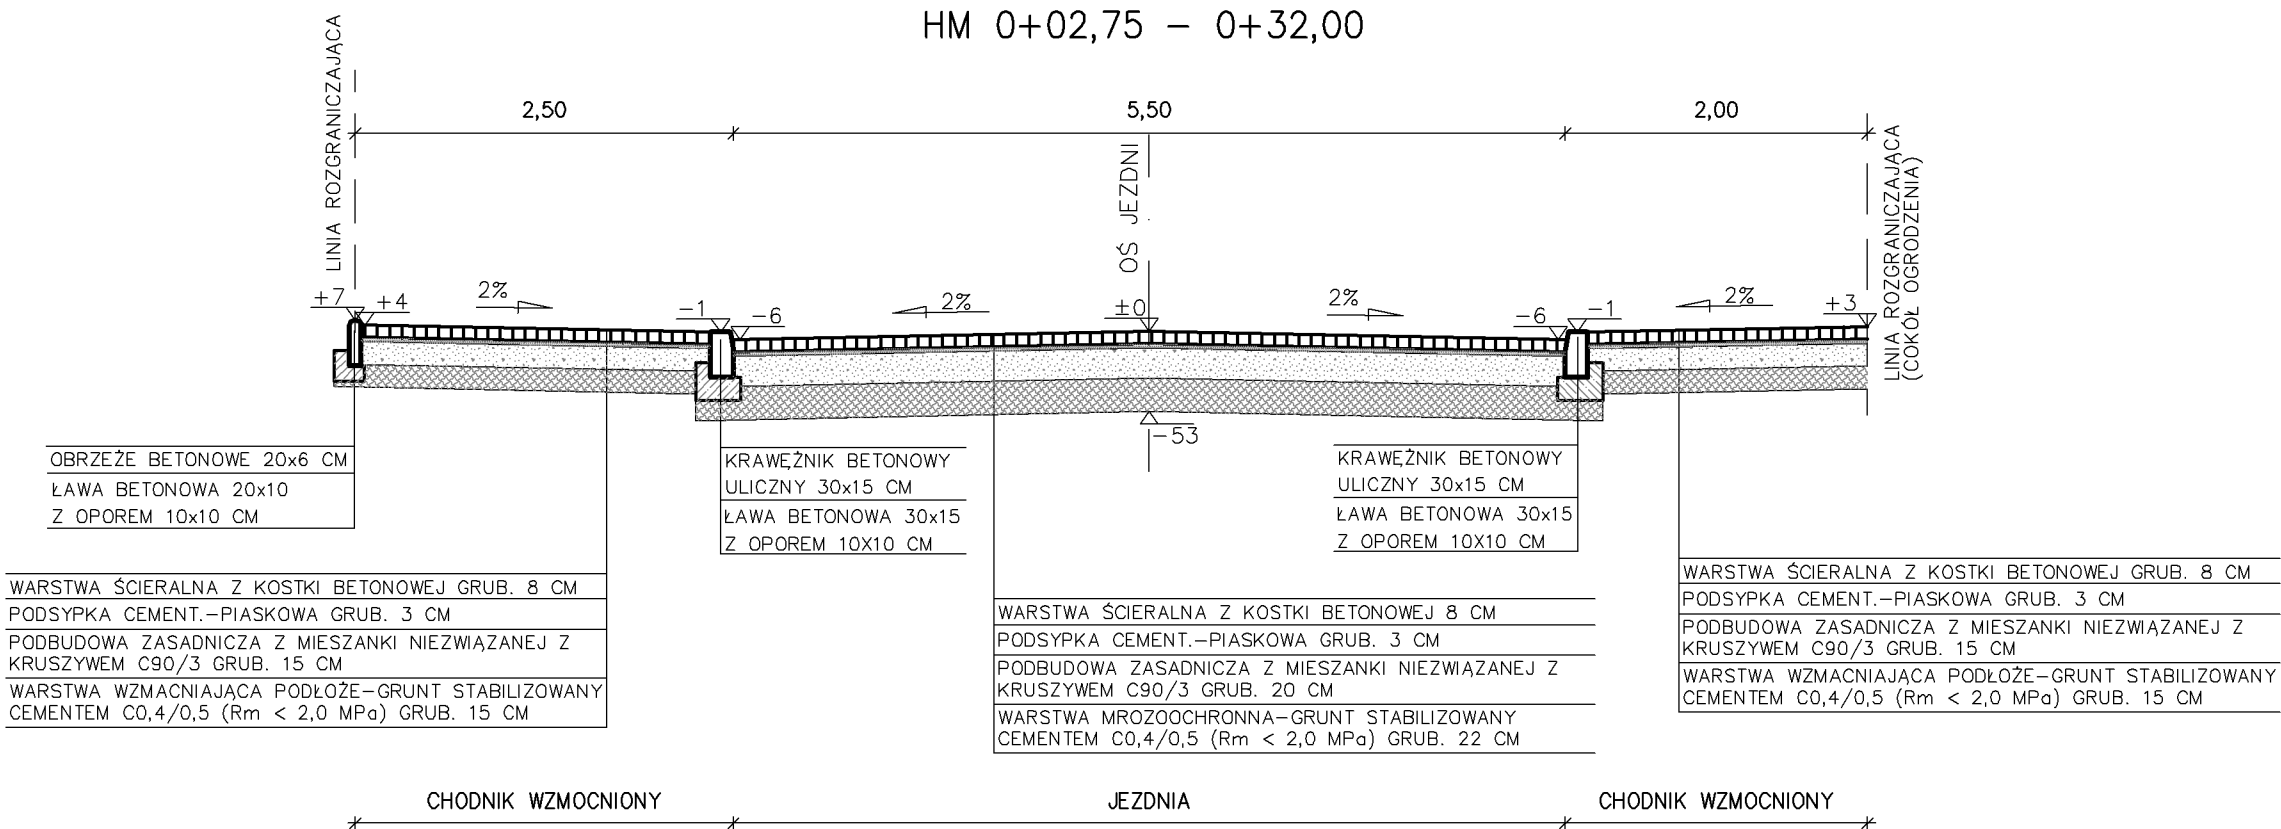

ZAKŁAD PROJEKTOWANIA I NADZORU OBIEKTÓW INŻYNIERII LĄDOWEJ

ul. Jedności Narodowej 71/8 50 – 262 Wrocław

Obiekt Inwestor Nr umowy

Przebudowa ul. Braci Gieryskich w Oławie Gmina Miasto Oława 60/P/2016

Nazwa rysunku Skala Nr rys.

PRZĘKROJE KONSTRUKCYJNE 1:50 4

Data 10.2016 Imię i nazwisko Nr uprawnień Branża Podpis

Projektant inż. Lech Grabowski 469/76/Wwm drogowa

Sprawdzający mgr inż. Aleksander Gąsiewicz WZDP-11/66 drogowa