


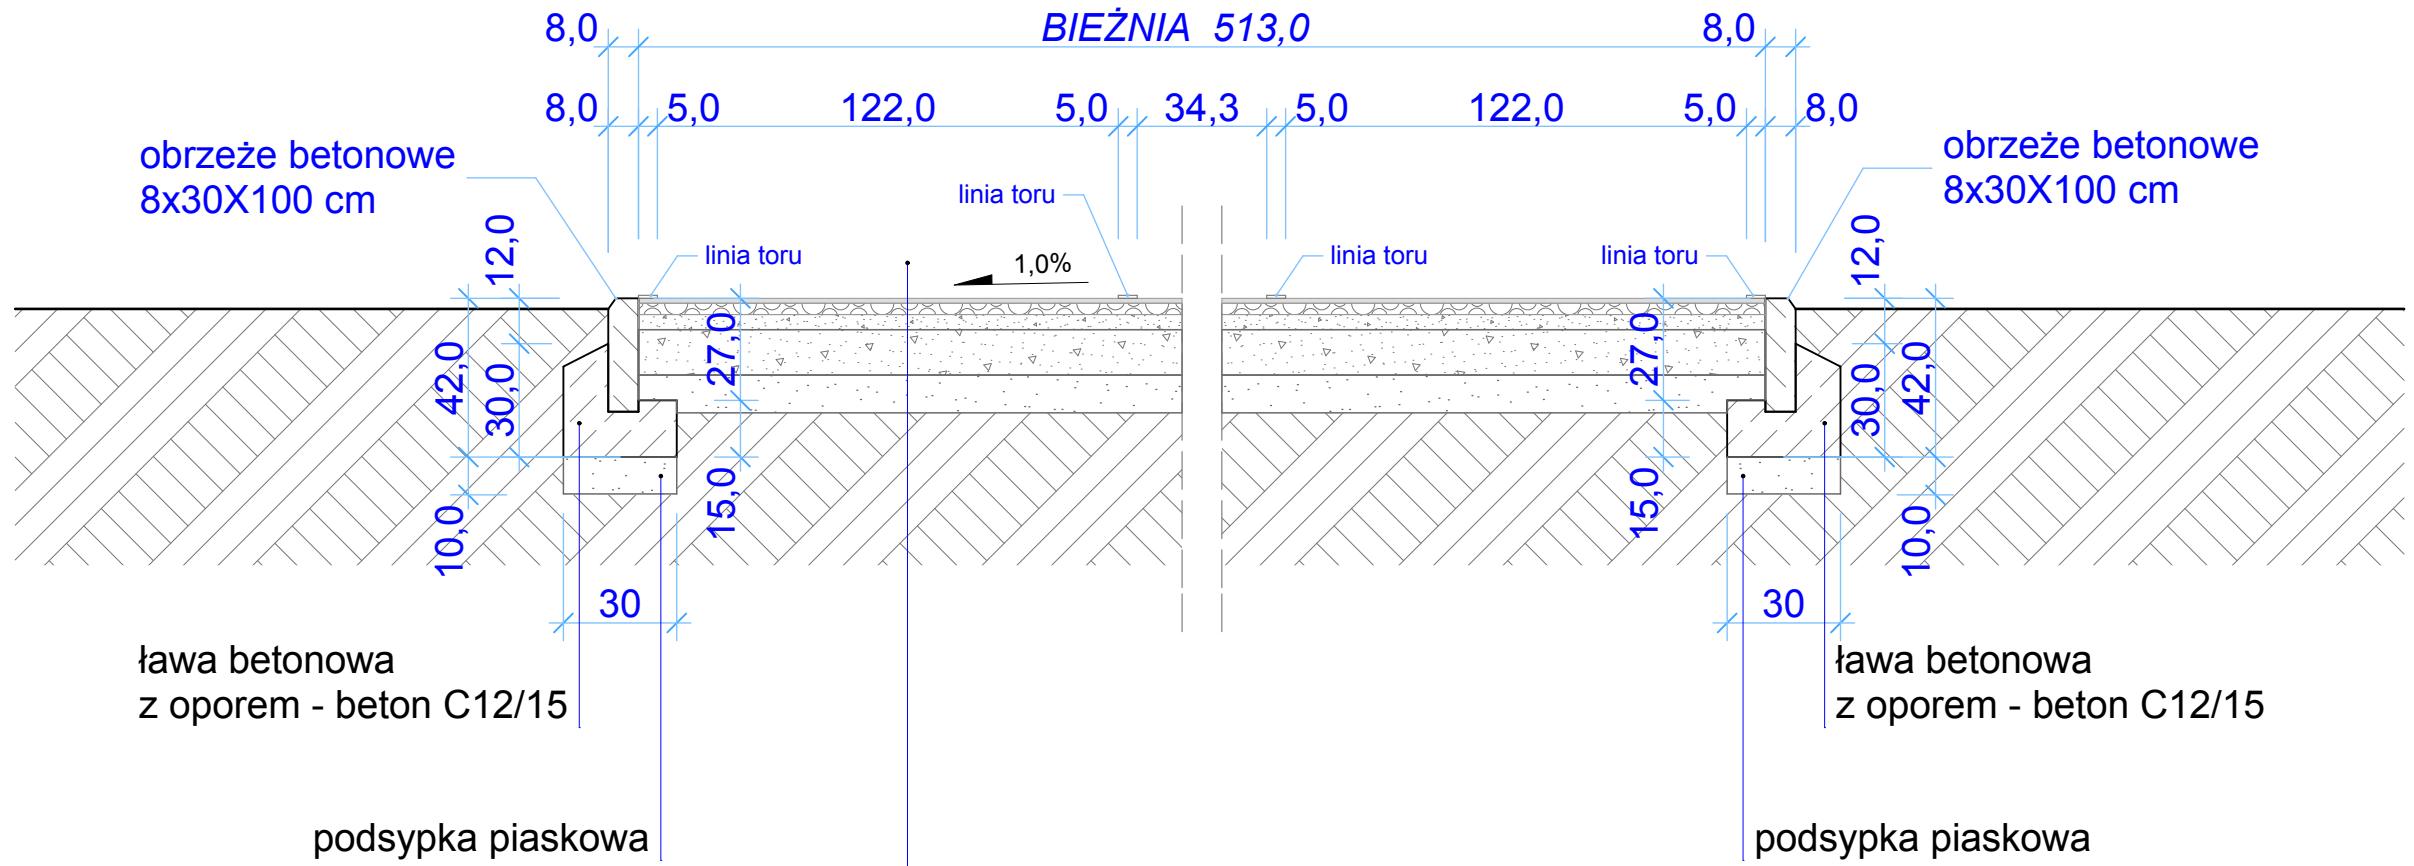

Warstwy dla bieżni:
(od góry)

- warstwa użytkowa - elastyczna mieszanka granulatu EPDM z PU grub. 7-9 mm
- warstwa elastyczna z granulatu SBR grub. 10 mm
- warstwa nośna (gumowo-żwirowo-poliuretanowa) ET grub. 30 mm
- warstwa podbudowy III z kruszywa łamanego stabilizowanego mechanicznie 0/31,5mm- wg PN-S-06102/1997 grub. 4 cm
- warstwa podbudowy II z kruszywa łamanego stabilizowanego mechanicznie -31,5 - 63,0mm- wg PN-S-06102/1997 grub. 12 cm
- warstwa podbudowy I z zagęszczonej podsypki piaskowej grub. 10 cm

TOMASZ KWAŚNIEWSKI PROJEKTOWANIE ARCHITEKTONICZNE 55-200 Olawa, ul. W. Lutosławskiego 10/12 tel. 691 706 774 e-mail: tomaszkwasniewski@wp.pl			
OBIEKT: ADRES BUDOWY:	DATA: 05.2015r.	SKALA: 1:20	
INWESTOR: Gmina Miasto Olawa 55-200 Olawa, pl. Zamkowy 15	BRANŻA: ARCH.	STADIUM: MZ	
TYTUŁ RYSUNKU: BIEŻNIA - PRZEKRÓJ B		NR RYSUNKU: 4/A	
BRANŻA: OPRACOWANIE CZ. ARCHITEKTONICZNA:	PROJEKTANT: mgr inż. arch. TOMASZ KWAŚNIEWSKI	NR UPRAWNIEN: UPR. PROJ.-ARCH. 20/02 DOIA	PODPIS: