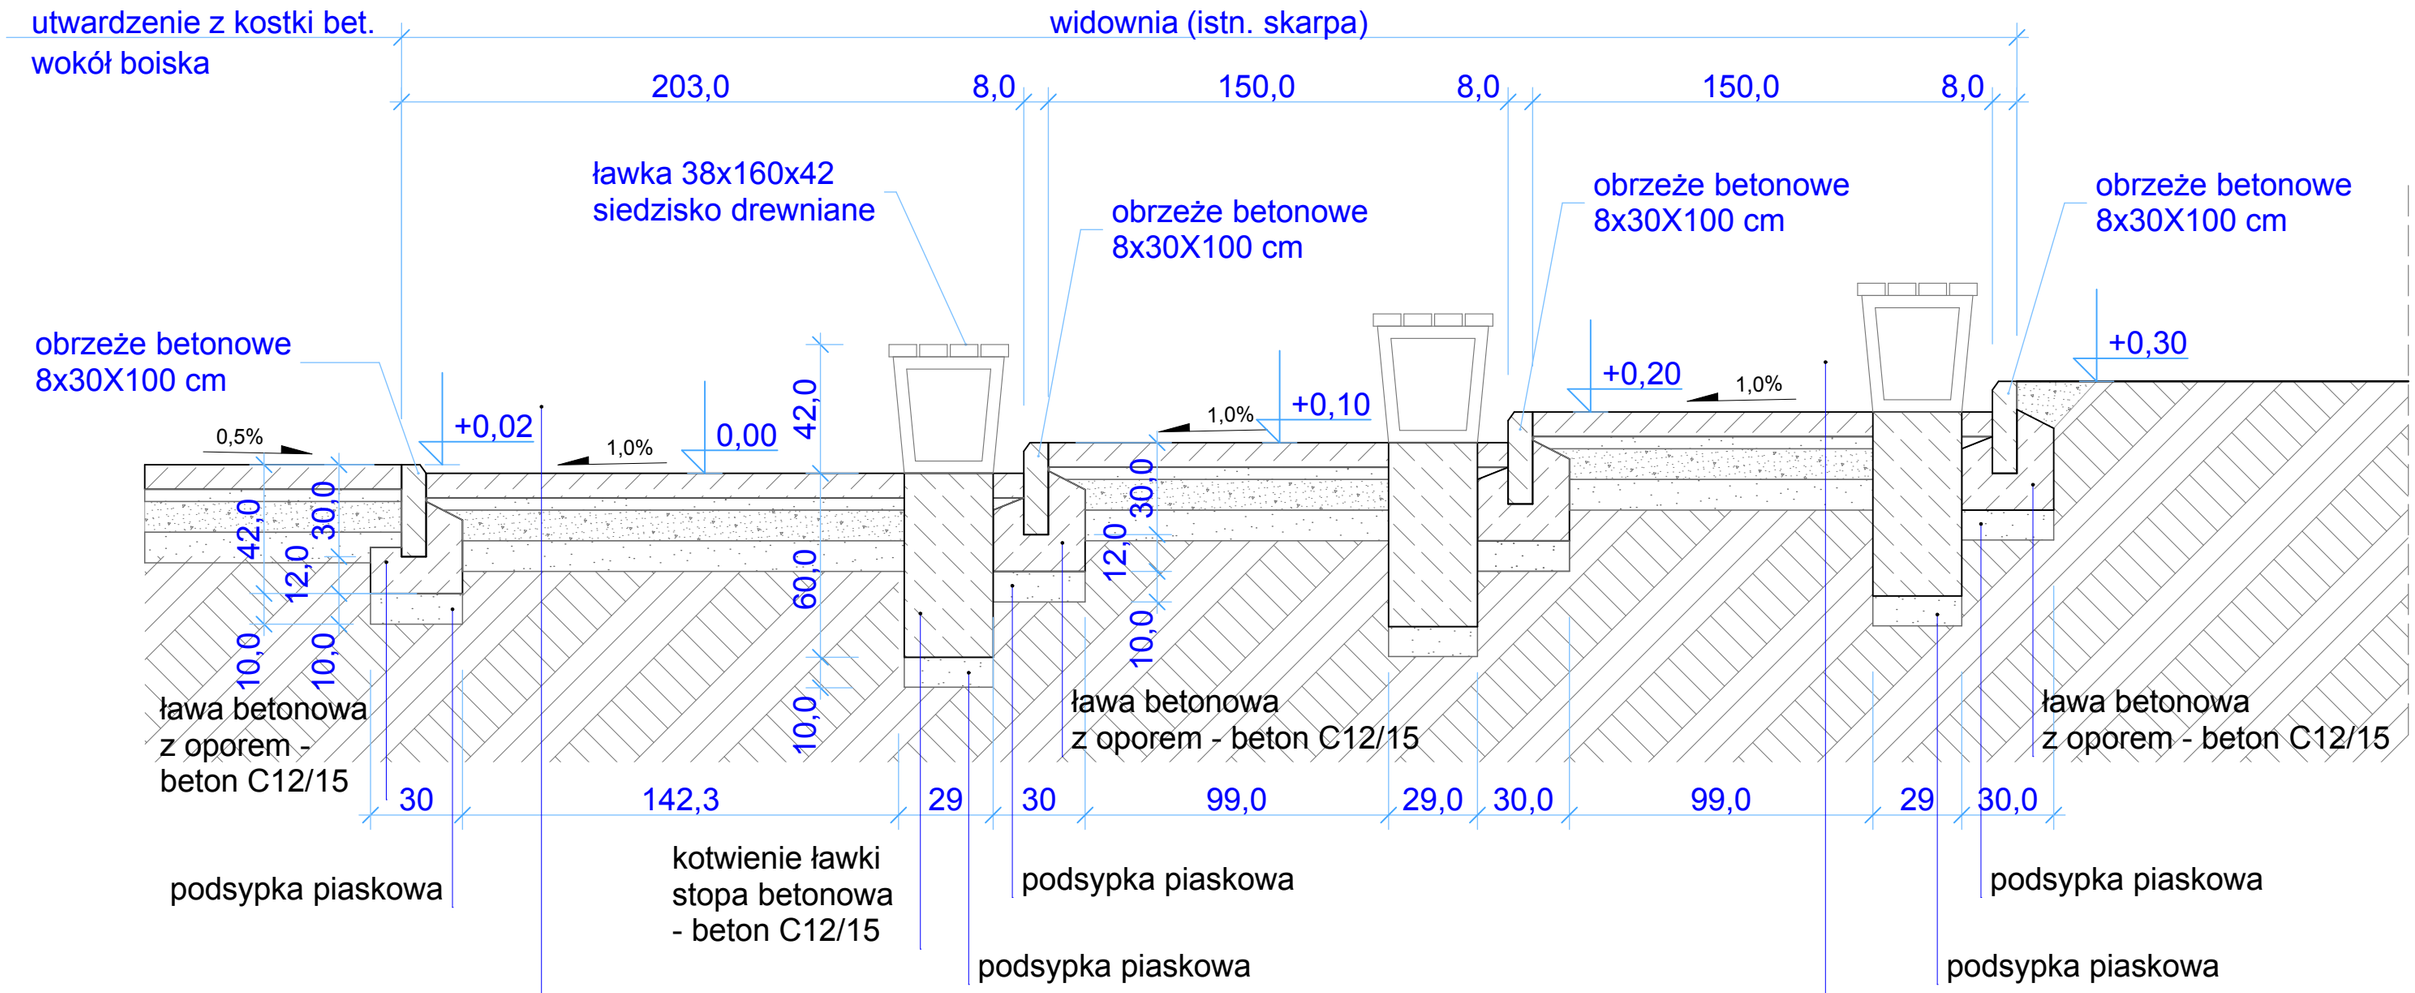

Warstwy dla chodnika:
(od góry)

- warstwa wierzchnia z kostki betonowej	grub. 8,0 cm
- podsypka piaskowo-cementowa 1:4	grub. 4,0 cm
- warstwa podbudowy II z kruszywa łamanego stabilizowanego mechanicznie -0 - 31,5mm- wg PN-S-06102/1997	grub. 12 cm
- warstwa podbudowy I z zagęszczonej podsypki piaskowej	grub. 10 cm
- grunt rodzimy	

TOMASZ KWAŚNIEWSKI PROJEKTOWANIE ARCHITEKTONICZNE
55-200 Oława,
ul. W. Lutosławskiego 10/12
tel. 691 706 774
e-mail: tomaszkwasniewski@wp.pl

OBIEKT, ADRES BUDOWY:		DATA: 05.2015r.	SKALA: 1:20
INWESTOR:	Gmina Miasto Oława 55-200 Oława, pl. Zamkowy 15	BRANŻA: ARCH.	STADIUM: MZ
TYTUŁ RYSUNKU:	**WIDOWNIA - PRZEKRÓJ B**		NR RYSUNKU: **5/A**

BRANŻA:	PROJEKTANT:	NR UPRAWNIEŃ:	PODPIS:
OPRACOWANIE CZ. ARCHITEKTONICZNA:	mgr inż. arch. **TOMASZ KWAŚNIEWSKI**	UPR. PROJ.-ARCH. 20/02 DOIA	