


PRZEKRÓJ KONSTRUKCYJNY PRZEBUDOWY DROGI GMINNEJ W OŁAWIE

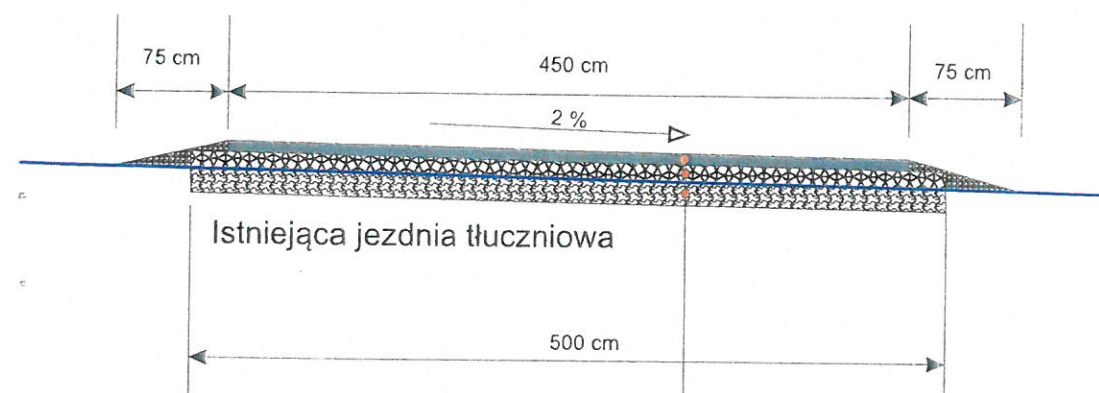

Uwaga:

1. Zastosować przekrój jednostronny 2 % ze spadkiem w zależności od ukształtowania terenu.
2. Pobocze uzupełnić mieszanką kamienną frakcji 0/31,5.

Mieszanka mineralno-asfaltowa grub. 5 cm

Mieszanka kamienna 0/63 grub. 15 cm

Stabilizacja podłoża spoiwem hydraulicznym C1,5/2 grub. 15 cm


Istniejąca jezdnia tłuczniowa

Zadanie: Przebudowa dróg gminnych w Oławie.

Inwestor:
Zarząd Dróg Miejskich i Zieleni w Oławie
ul. 3 Maja 30, 55-200 Oława

	Imię i Nazwisko:	Podpis:	Data:
Opracował:	inż. Krzysztof Kania upr. 600/01		02.2017r.
Skala: 1:50	Przekrój konstrukcyjny - przebudowa dróg gminnych w Oławie.		Nr rys. 2

PRZEKRÓJ POPRZECZNY PRZESZ PRÓG ZWALNIAJĄCY U-16d

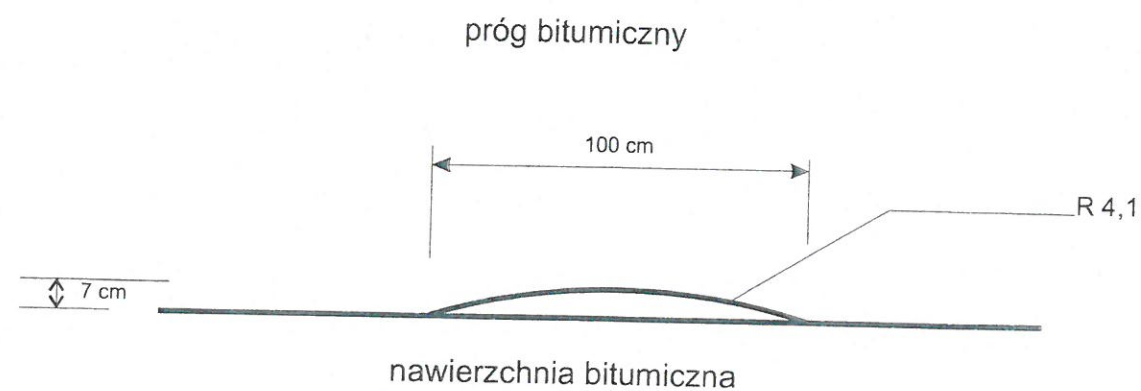

Uwagi:
Oznakowanie poziome:
Na progu rysować linię oznaczającą próg P-25.


Zadanie: Przebudowa dróg gminnych. Inwestor: Zarząd Dróg Miejskich i Zieleni w Oławie			
	Imię i Nazwisko:	Podpis:	Data:
Opracował:	inż. Krzysztof Kania upr. 600/01		02.2017r.
Skala: 1:20	Przekrój poprzeczny przez próg zwalniający U-16d.		Nr rys. 3


MAPA ZASADNICZA

Sekcje mapy: 6.144.14.04.3; 6.144.14.04.4; 6.144.14.04.2; 6.144.14.04.1

SKALA 1:1000

Układ odniesienia: PL-ETRF89, układ wsp. płaskich: PL-2000 strefa 6 (18°), układ wys.: PL-KRON86-NH

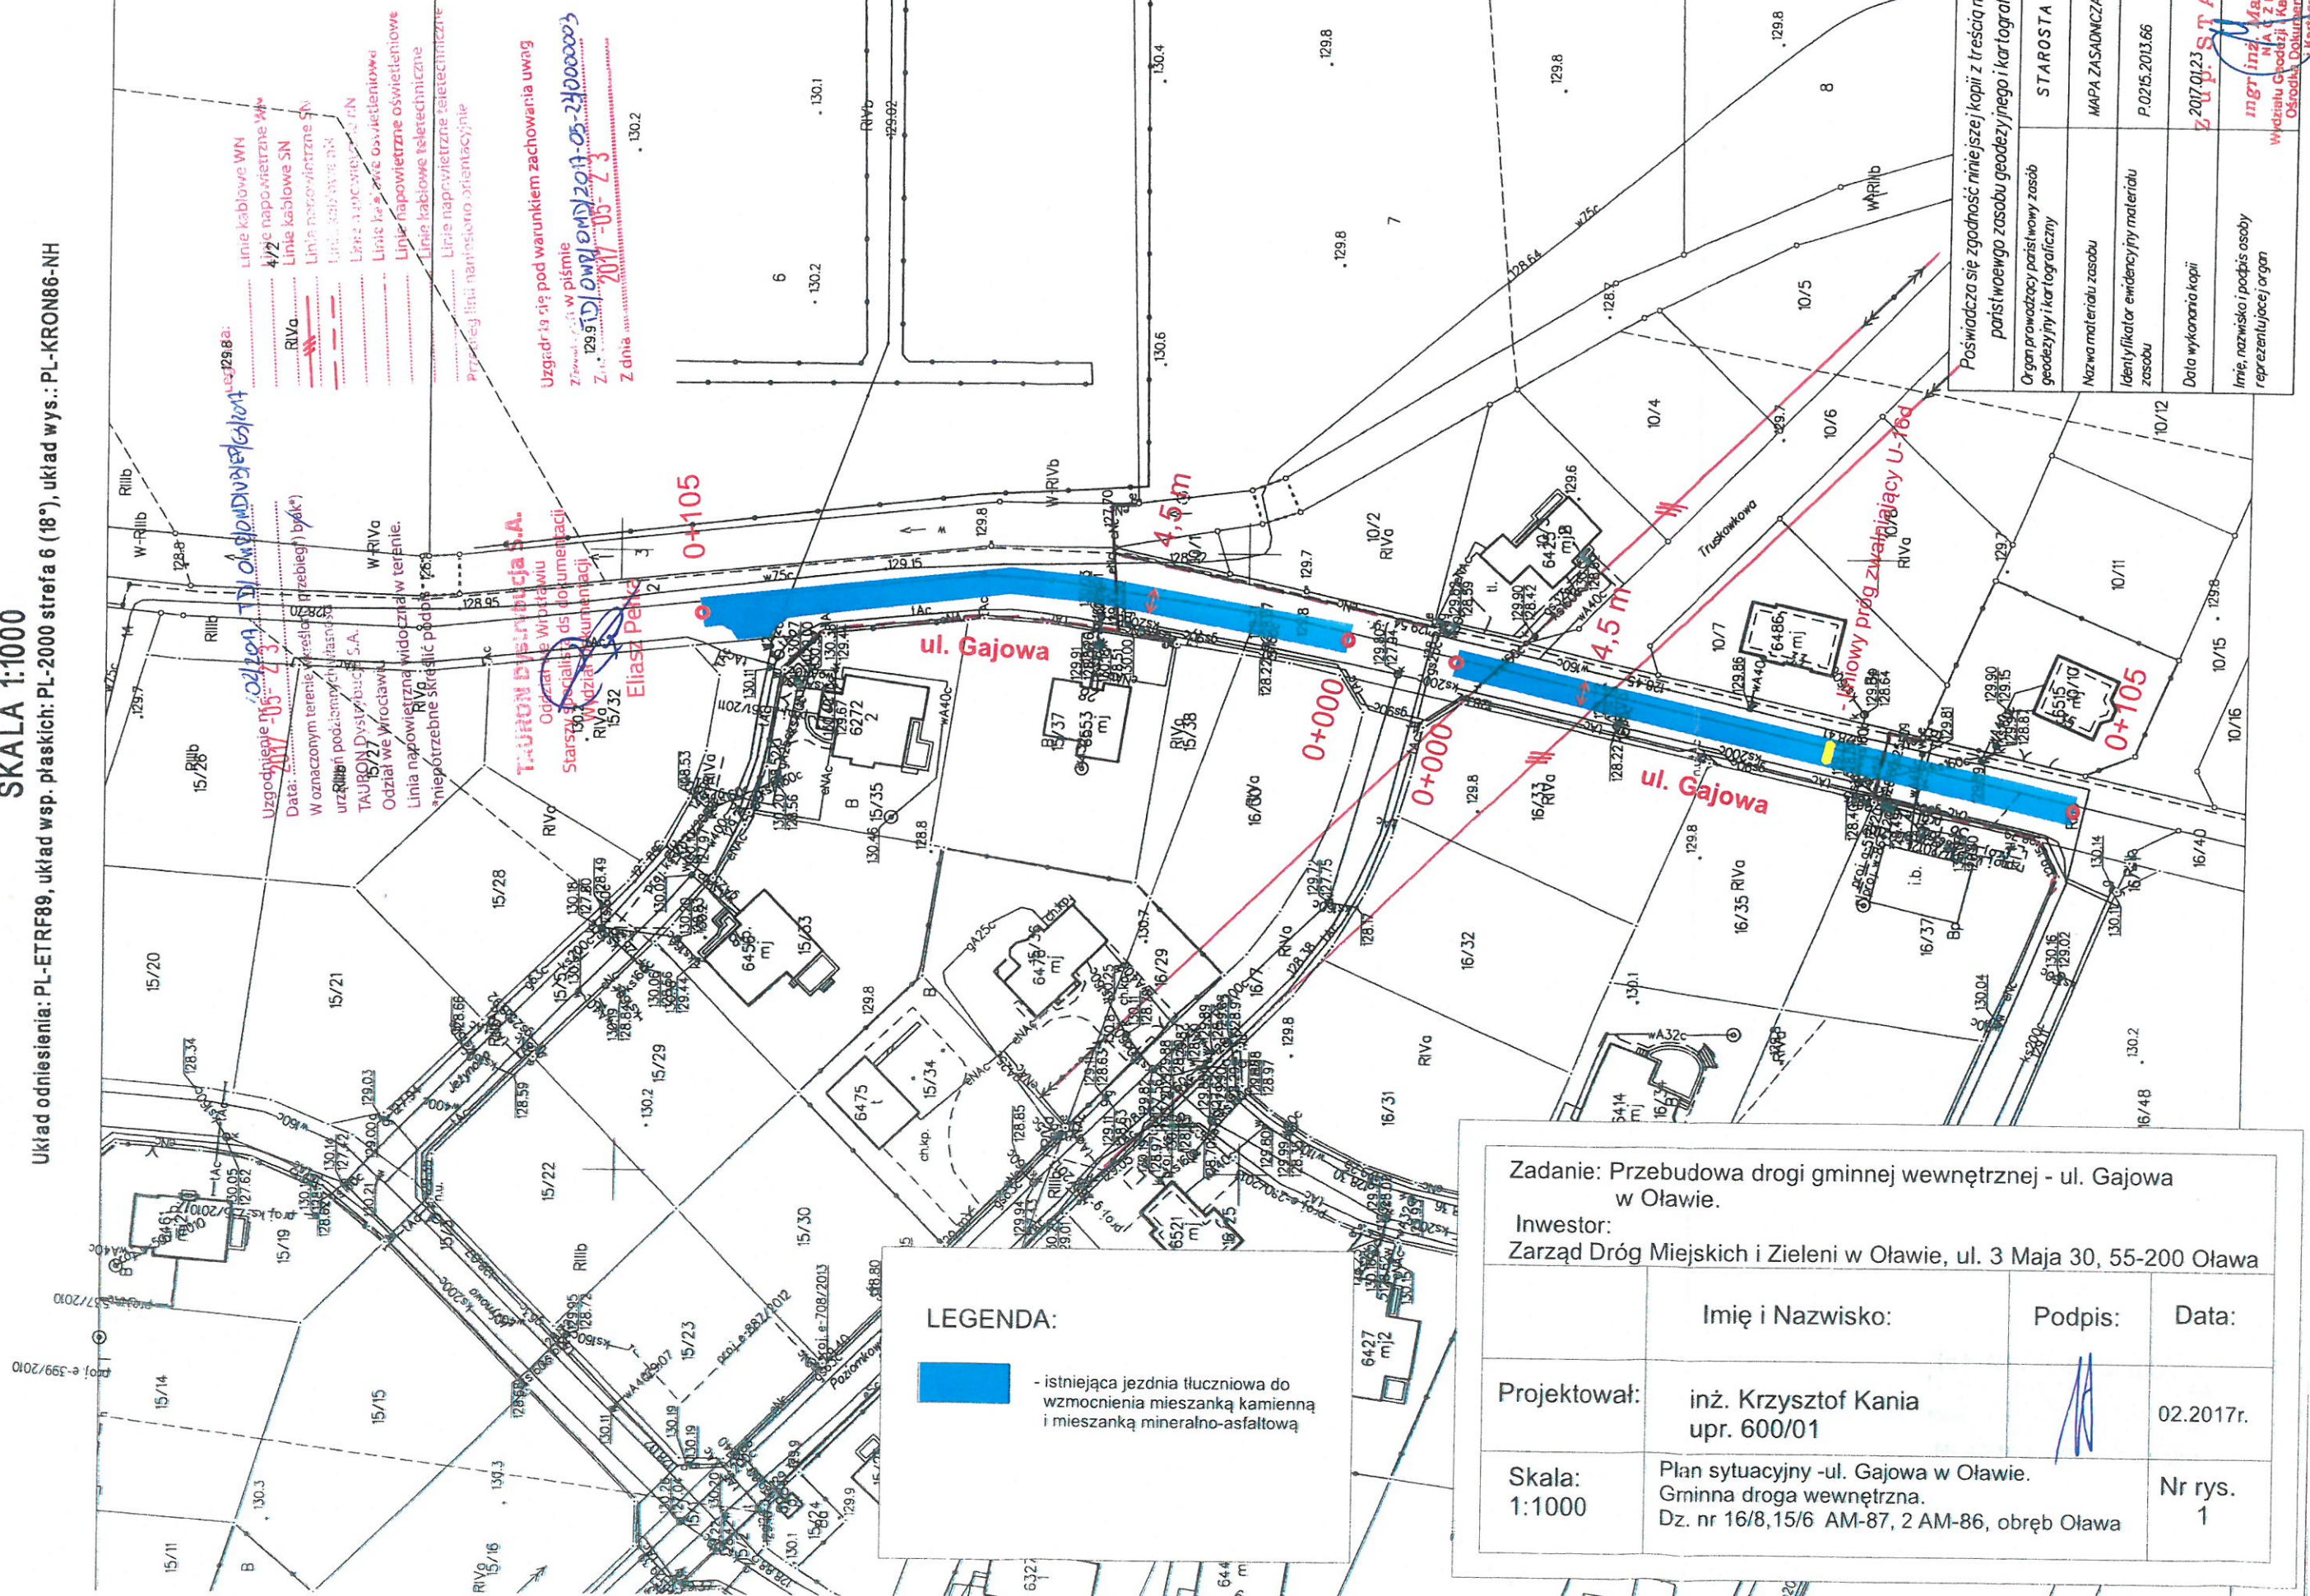

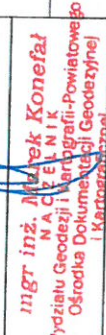


MAPA ZASADNICZA

Sekcje mapy: 6.145.14.23.3; 6.145.14.23.4; 6.145.14.23.2; 6.145.14.23.1

SKALA 1:1000

Układ odniesienia: PL-ETRF89, układ wsp. płaskich: PL-2000 strefa 6 (18°), układ wys.: PL-KRON86-NH

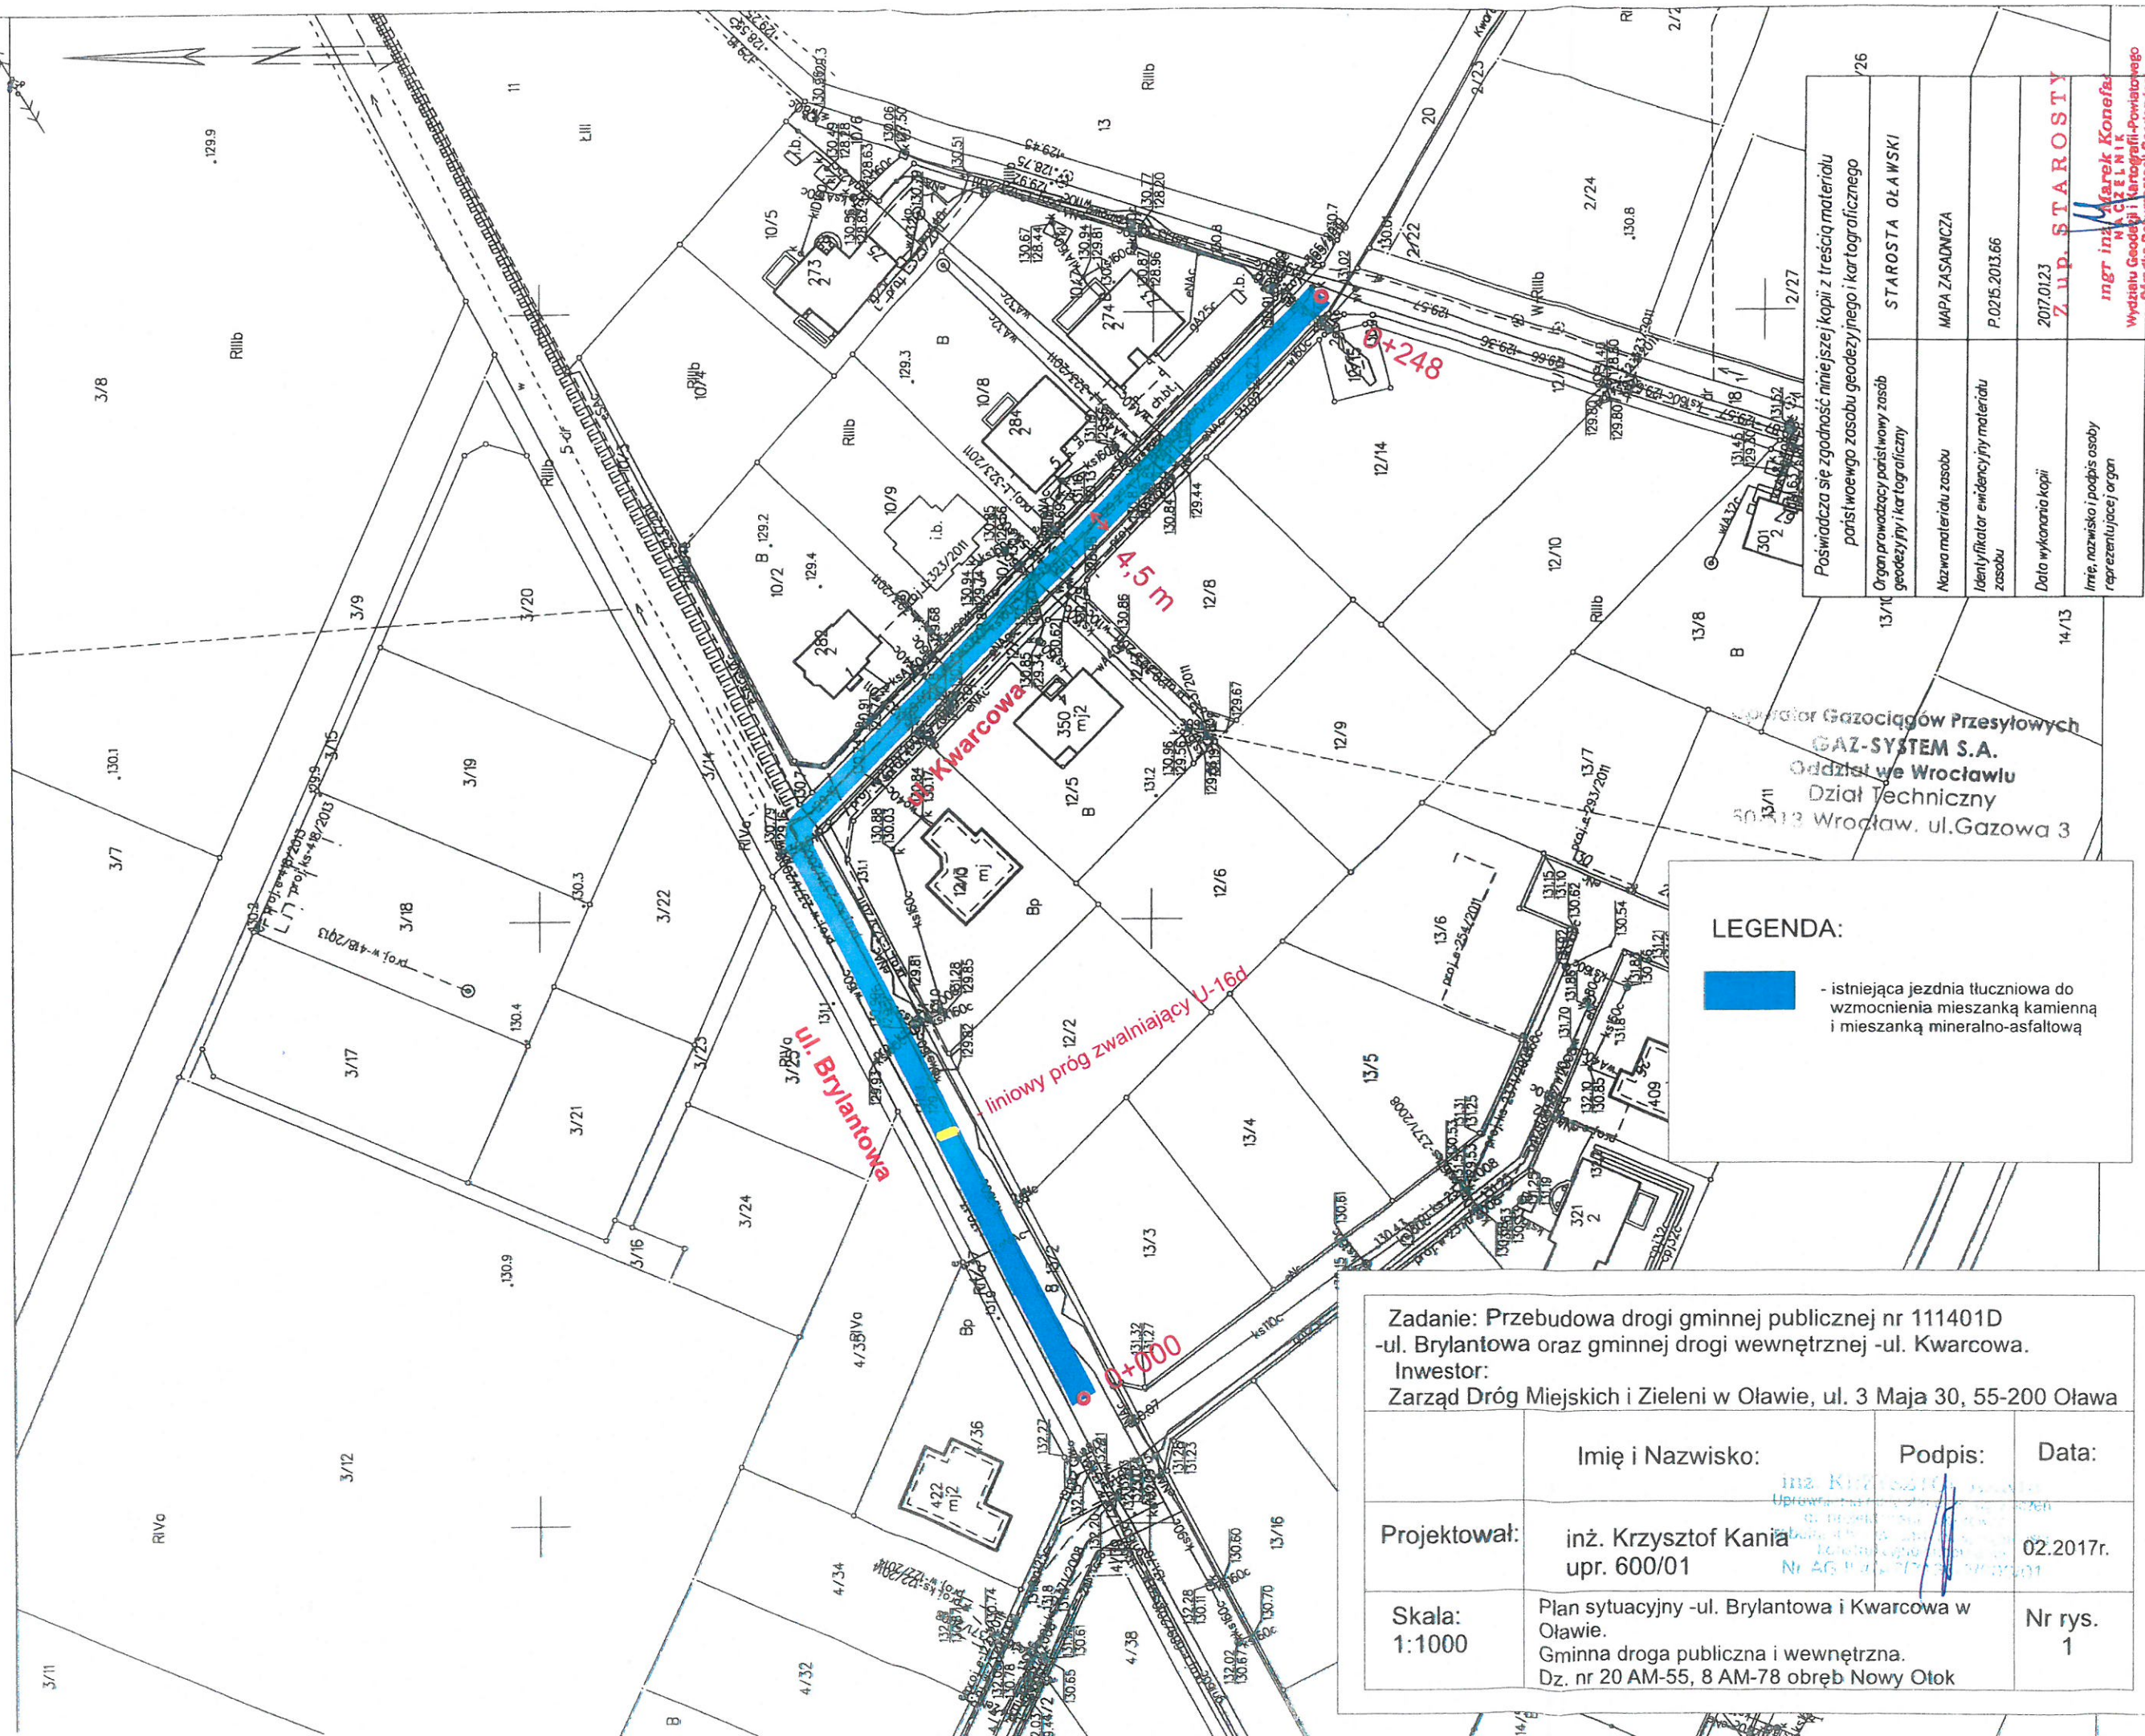

LEGENDA:



- istniejąca jezdnia tłuczniowa do wzmocnienia mieszanką kamienną i mieszanką mineralno-asfaltową

Zadanie: Przebudowa drogi gminnej publicznej nr 111401D
-ul. Brylantowa oraz gminnej drogi wewnętrznej -ul. Kwarcowa.
Inwestor:
Zarząd Dróg Miejskich i Zieleni w Oławie, ul. 3 Maja 30, 55-200 Oława

	Imię i Nazwisko:	Podpis:	Data:
Projektował:	inż. Krzysztof Kania upr. 600/01		02.2017r.
Skala: 1:1000	Plan sytuacyjny -ul. Brylantowa i Kwarcowa w Oławie. Gminna droga publiczna i wewnętrzna. Dz. nr 20 AM-55, 8 AM-78 obręb Nowy Otok		Nr rys. 1

Poswiadcza się zgodność niniejszej kopii z treścią materiału
państwowego zasobu geodezyjnego i kartograficznego

Organ prowadzący państwowy zasob
geodezyjny i kartograficzny

Nazwa materiału zasobu

Identyfikator ewidencyjny materiału
zasobu

Data wykonania kopii

Imię, nazwisko i podpis osoby
reprezentującej organ

STAROSTA OLAWSKI

MAPA ZASADNICZA

P.0215.2013.66

2017.01.23

Z up. STAROSTY

mgr inż. Marek Konefalec

Wydział Geodezji i Kartografii Powiatowego


Gieostatu w Oławie

ul. Kartograficznej

MAPA ZASADNICZA
Seksje mapy: 6.14.5.14.14.3

SKALA 1:1000

Układ odniesienia: PL-ETRF89, układ wsp. płaskich: PL-2000 strefa 6 (18°), układ wys.: PL-KRON86-NH

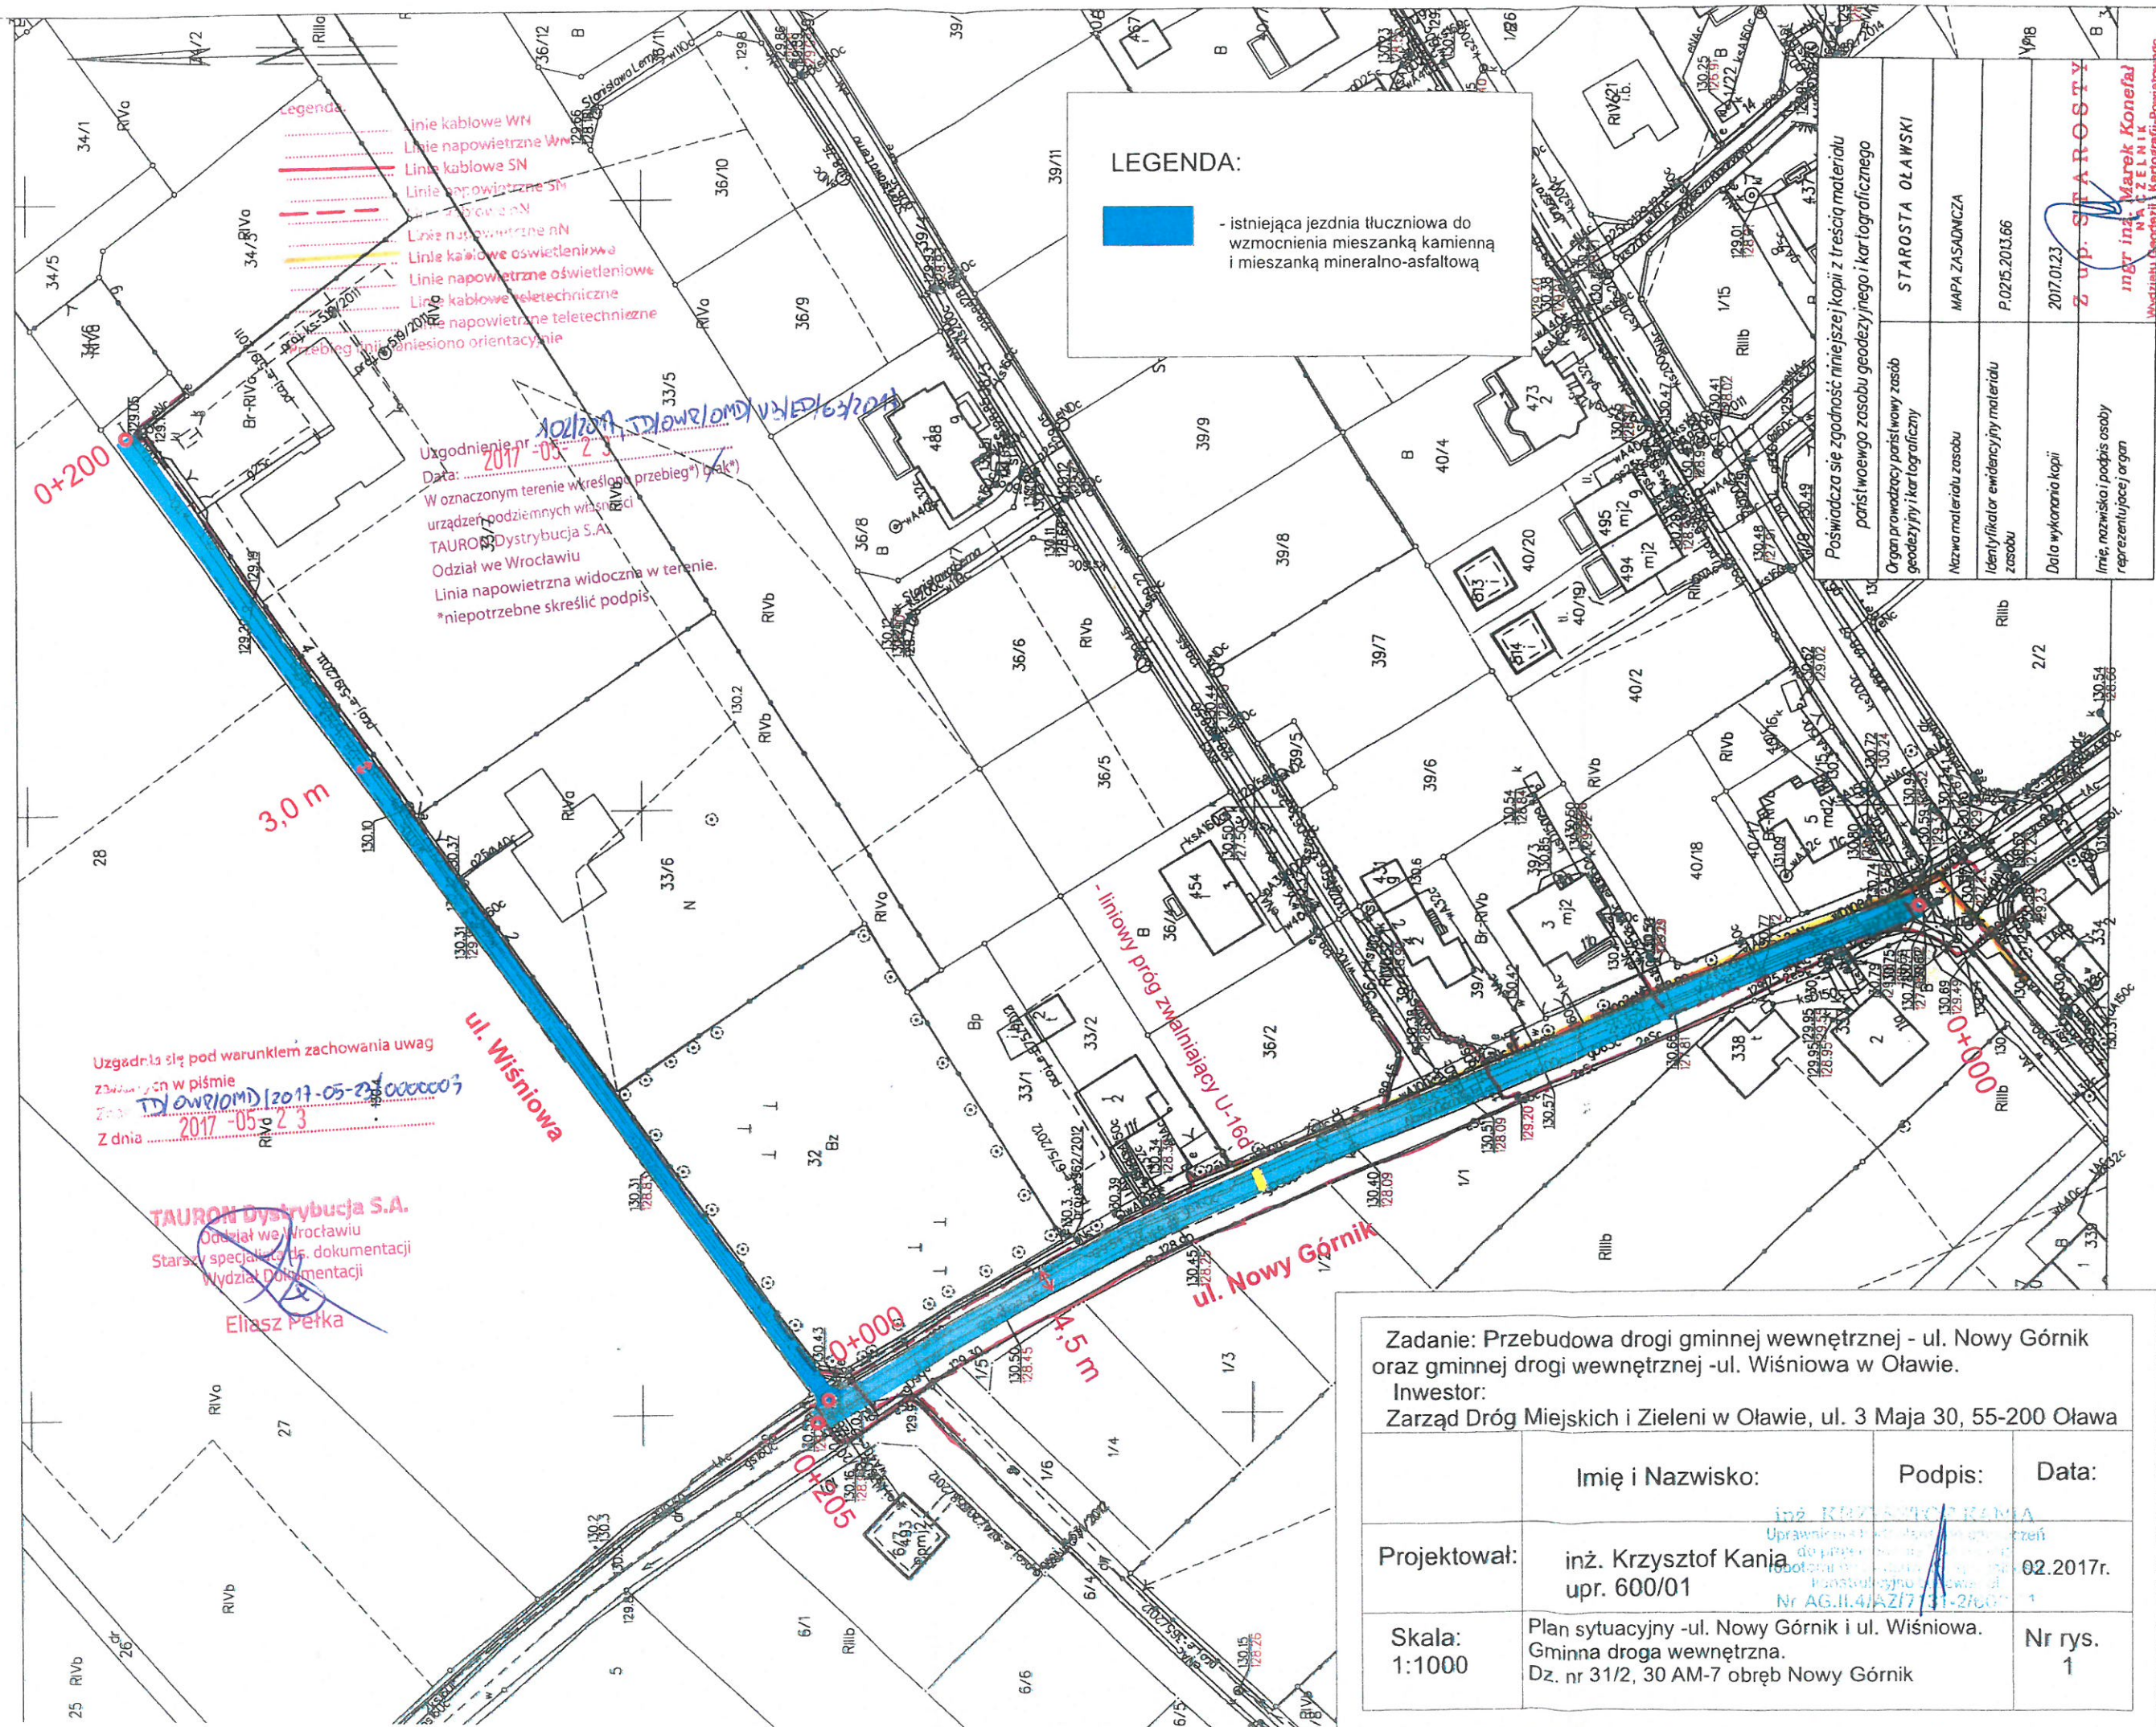

LEGENDA:


 - istniejąca jezdnia tłuczniowa do wzmocnienia mieszanką kamienną i mieszanką mineralno-asfaltową

Poswiadcza się zgodność niniejszej kopii z treścią materiału
patriotowskiego zasobu geodezyjnego i kartograficznego

STAROSTA OŁAWSKI	MAPA ZASADNICZA	P.0215.2013.66	2017.01.23	2017.01.23
Organ prowadzący państwowy zasób geodezyjny i kartograficzny	Nazwa materiału zasobu	Identyfikator ewidencyjny materiału zasobu	Data wykonania kopii	Imię, nazwisko i podpis osoby reprezentującej organ
STAROSTA OŁAWSKI	MAPA ZASADNICZA	P.0215.2013.66	2017.01.23	2017.01.23

mgr inż. Marek Konefal
Nadzór nad robotami
Okręgowa Komisja Geodezyjna
i Kartograficzna

Zadanie: Przebudowa drogi gminnej wewnętrznej - ul. Nowy Górnik oraz gminnej drogi wewnętrznej - ul. Wiśniowa w Oławie.
Inwestor:
Zarząd Dróg Miejskich i Zieleni w Oławie, ul. 3 Maja 30, 55-200 Oława

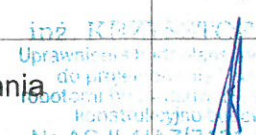	Imię i Nazwisko:	Podpis:	Data:
Projektował:	inż. Krzysztof Kania upr. 600/01		02.2017r.
Skala: 1:1000	Plan sytuacyjny - ul. Nowy Górnik i ul. Wiśniowa. Gminna droga wewnętrzna. Dz. nr 31/2, 30 AM-7 obręb Nowy Górnik	Nr rys. 1	


MAPA ZASADNICZA
 Sekcje mapy: 6.145.14.14.3; 6.145.14.14.4

SKALA 1:1000

Układ odniesienia: PL-ETRF89, układ wsp. płaskich: PL-2000 strefa 6 (18°), układ wys.: PL-KRON86-

Zadanie: Przebudowa drogi gminnej wewnętrznej - ul. J. Korczaka oraz gminnej drogi wewnętrznej - ul. S. Lema w Oławie.
 Inwestor:
 Zarząd Dróg Miejskich i Zieleni w Oławie, ul. 3 Maja 30, 55-200 Oława

	Imię i Nazwisko:	Podpis:	Data:
Projektował:	inż. Krzysztof Kania upr. 600/01		02.2017r.
Skala: 1:1000	Plan sytuacyjny -ul. J. Korczaka i ul. S. Lema. Gminna droga wewnętrzna. Dz. nr 36/1, 39/1, 36/3, 39/4 AM-7, 42 AM-7 obręb Nowy Górnik		Nr rys. 1

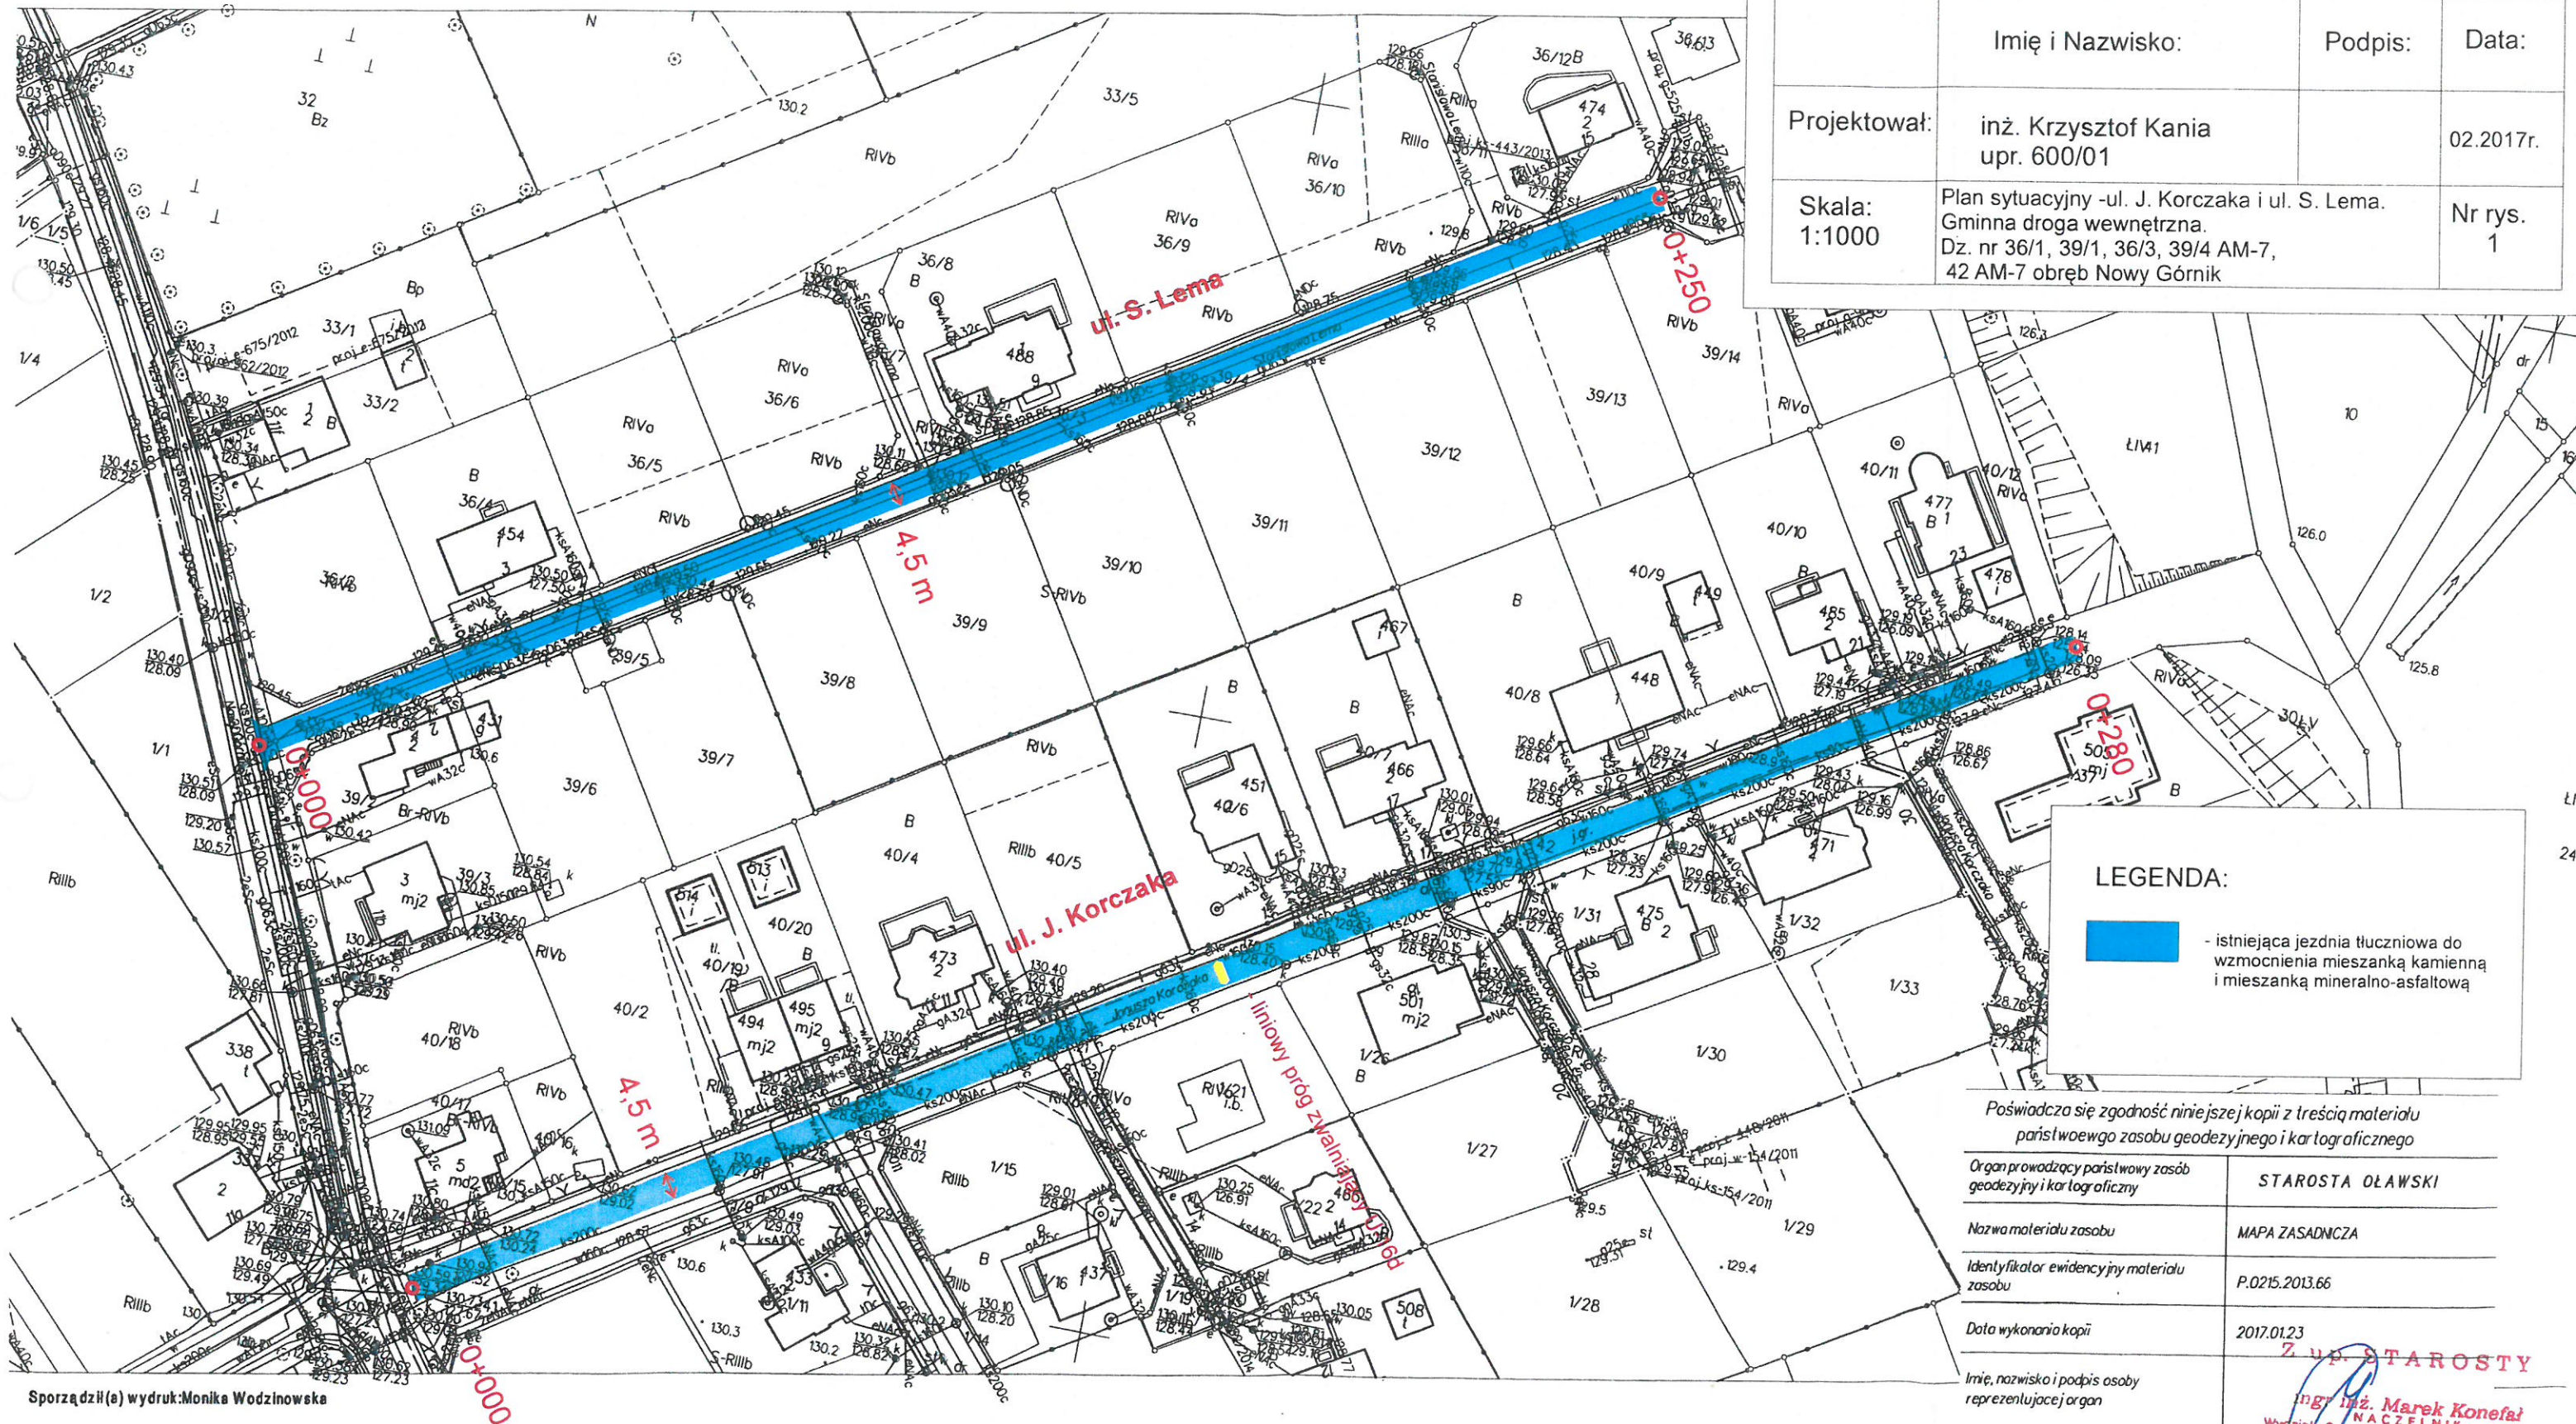


MAPA ZASADNICZA

Sekcje mapy: 6.145.14.19.1; 6.145.14.14.3

SKALA 1:1000

Układ odniesienia: PL-ETRF89, układ wsp. płaskich: PL-2000 strefa 6 (18°), układ wys.: PL-KRON86-NH

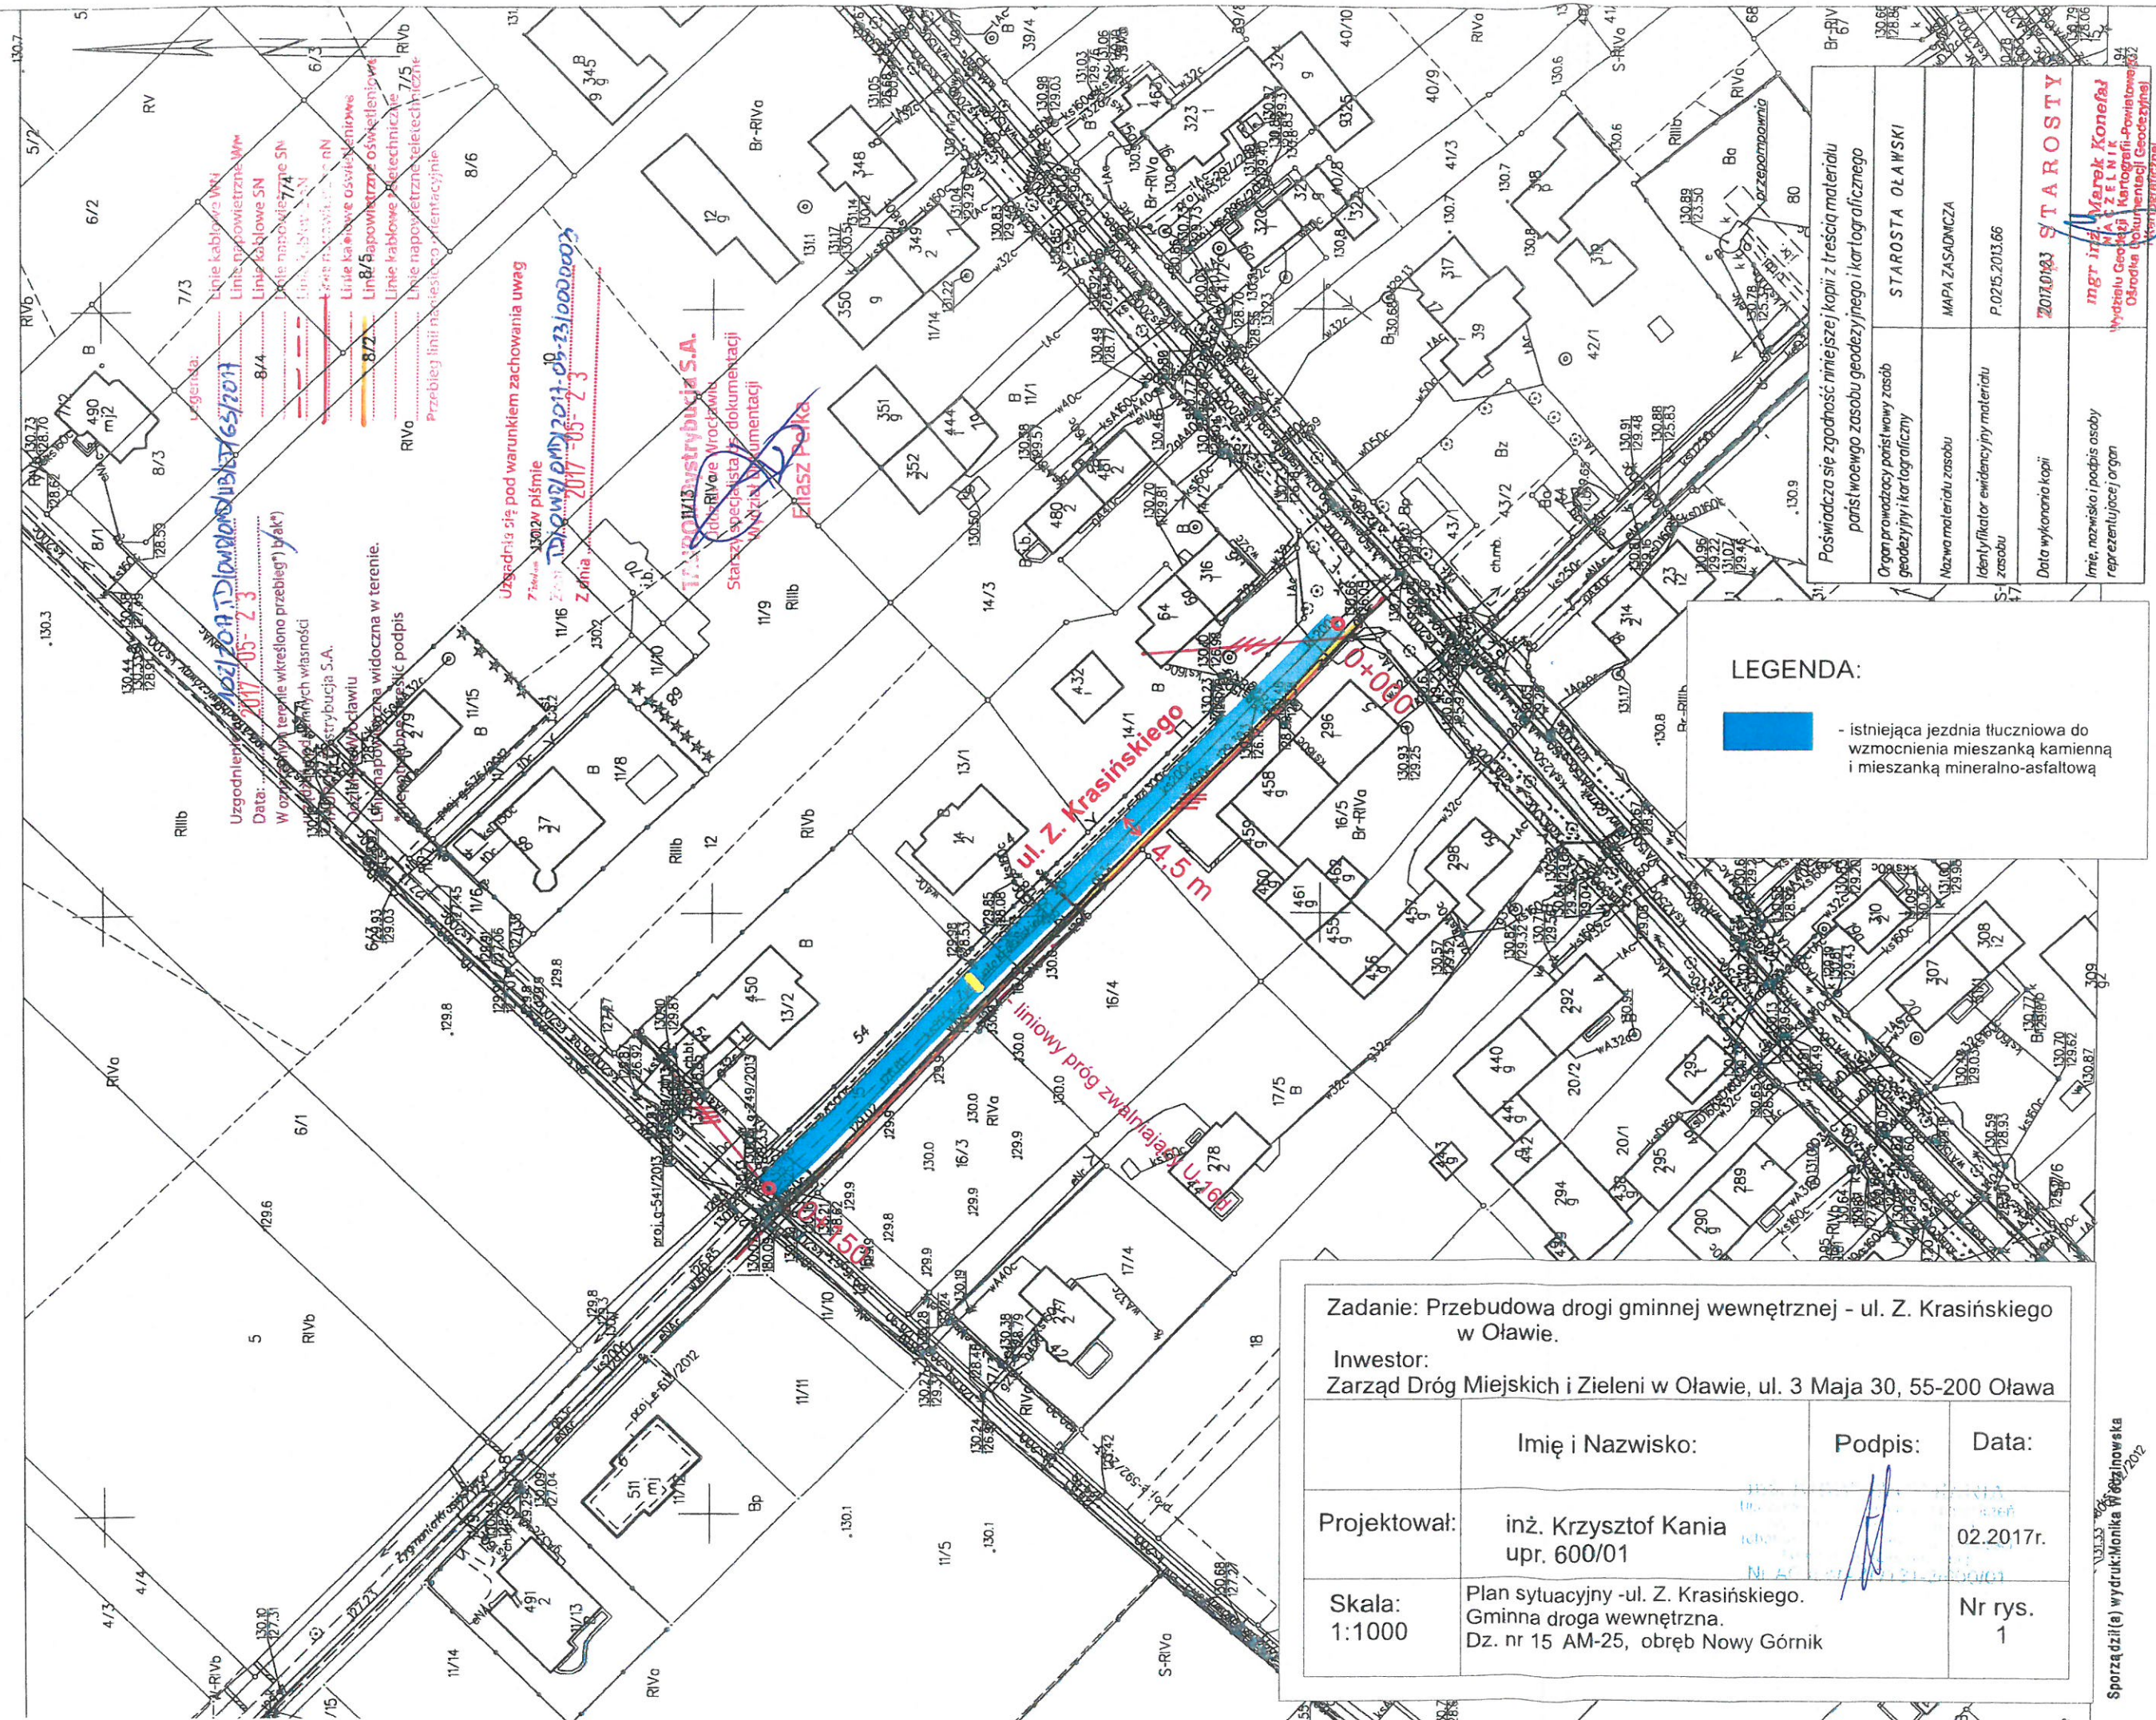

Zadanie: Przebudowa drogi gminnej wewnętrznej - ul. Z. Krasińskiego
w Oławie.

Inwestor:
Zarząd Dróg Miejskich i Zieleni w Oławie, ul. 3 Maja 30, 55-200 Oława

	Imię i Nazwisko:	Podpis:	Data:
Projektował:	inż. Krzysztof Kania upr. 600/01		02.2017r.
Skala: 1:1000	Plan sytuacyjny -ul. Z. Kasińskiego. Gminna droga wewnętrzna. Dz. nr 15 AM-25, obręb Nowy Górnik		Nr rys. 1