


SZCZEGÓŁ WYKONANIA
NAWIERZCHNI BOISKA
skala 1:20

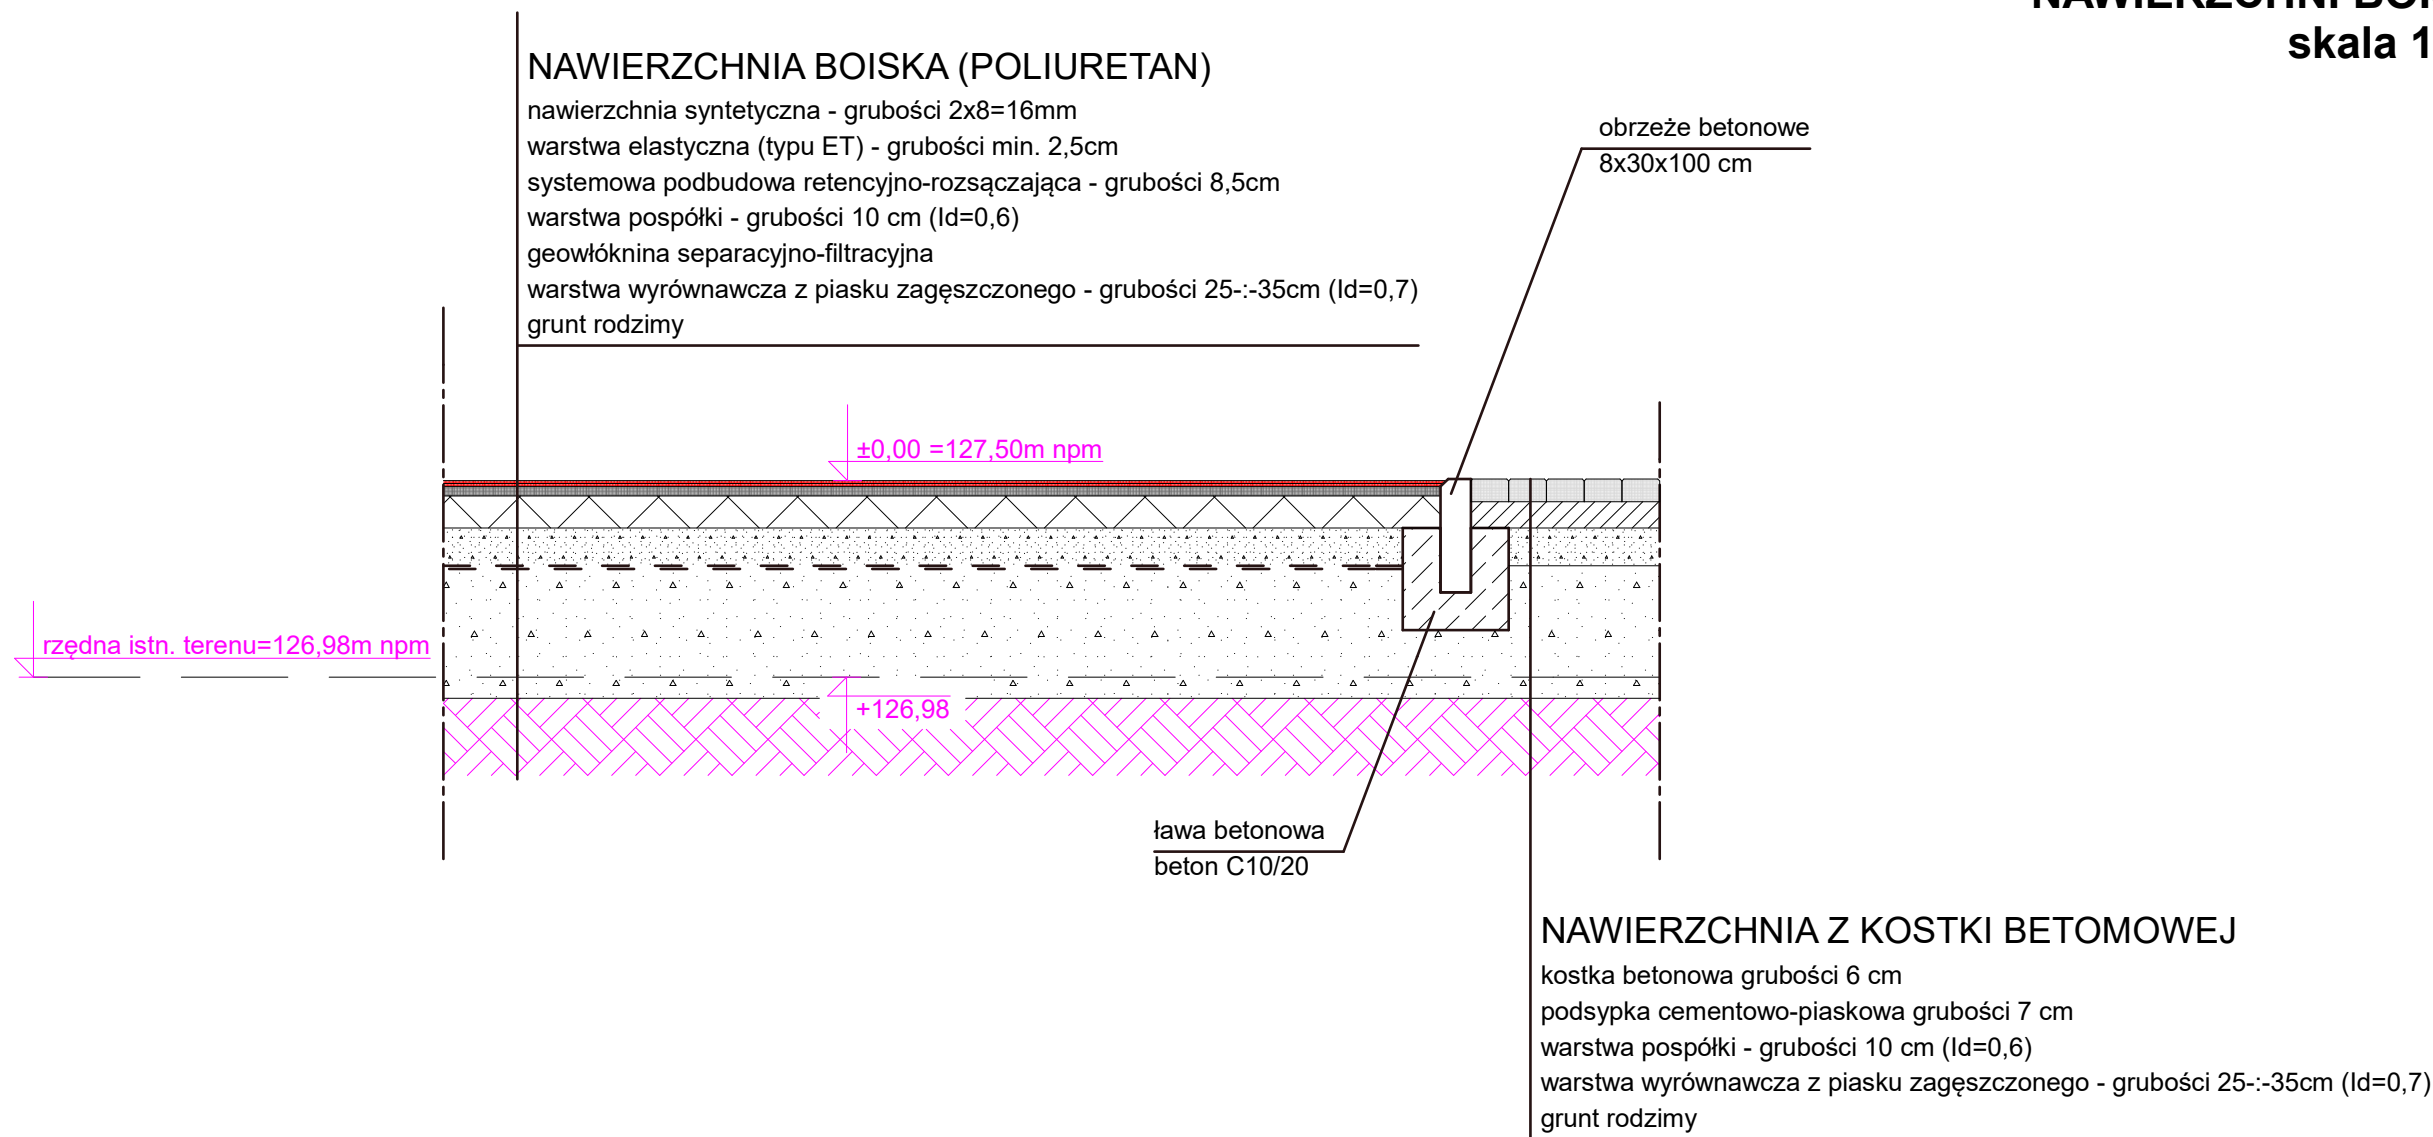

Nawierzchnia instalowana na podbudowie elastycznej typu ET składa się z dwu warstw:
Dolna warstwa to mieszanina granulatu gumowego o granulacji 1-4 mm, połączonego lepiszczem poliuretanowym , jednoskładnikowym. Układana jest mechanicznie, bezspoinowo, przy pomocy rozkładarki mas poliuretanowych. Granulat gumowy SBR mieszany jest z systemem poliuretanowym (PU) w mikserze. Grubość warstwy ok. 8 mm
Górna warstwa składa się z z granulatu EPDM o granulacji 1-3 mm, połączonego lepiszczem poliuretanowym, jednoskładnikowym. Układana jest mechanicznie, bezspoinowo, przy pomocy rozkładarki mas poliuretanowych. Granulat EPDM mieszany jest z systemem poliuretanowym (PU) w mikserze. Grubość warstwy ok. 8 mm
Nawierzchnia powinna mieć parametry mieszczące się w przedziałach opisanych poniżej:
-Grubość 16,0 - 16,5mm
-Wytrzymałość na rozciąganie: 0,60 - 0,80 MPa
-Współczynnik tarcia TRRL: 0,53 - 0,55
-Wydłużenie: 55 - 58 %
-Amortyzacja w temp. 23°C: 39 - 43 %
-Odształcenie pionowe w temp. 23°C: 1,0 - 1,4 mm

Pracownia Projektowa <i>IMPULS</i> arch. Dariusz Zniszczot ul. Gwarków 9, 44-245 Żory tel. 32 43 50 236, kom. 501 281 784			
Zespół autorski:			
Projektował:	Imię i Nazwisko:	Podpis:	
	arch. Dariusz Zniszczot 62/06/SLOKK/II		
Sprawdził	Imię i Nazwisko:	Podpis:	
Branża:			
ARCHITEKTURA			
Temat:			
hala sportowa wraz z pozostałym zagospodarowaniem terenu oraz wewnętrznymi instalacjami ul. Sportowa, 55-200 Oława dz. nr 10/1_35			
Inwestor:			
Gmina Miasto Oława Pl. Zamkowy 15 55-200 Oława			
Treść rysunku:			
PRZEKRÓJ PRZESZKONIA BOISKA WIELOFUNKCYJNEGO			
Stadium:	Data:	Skala:	Nr rysunku:
PW	07-2018	1:20	PW_1.2