


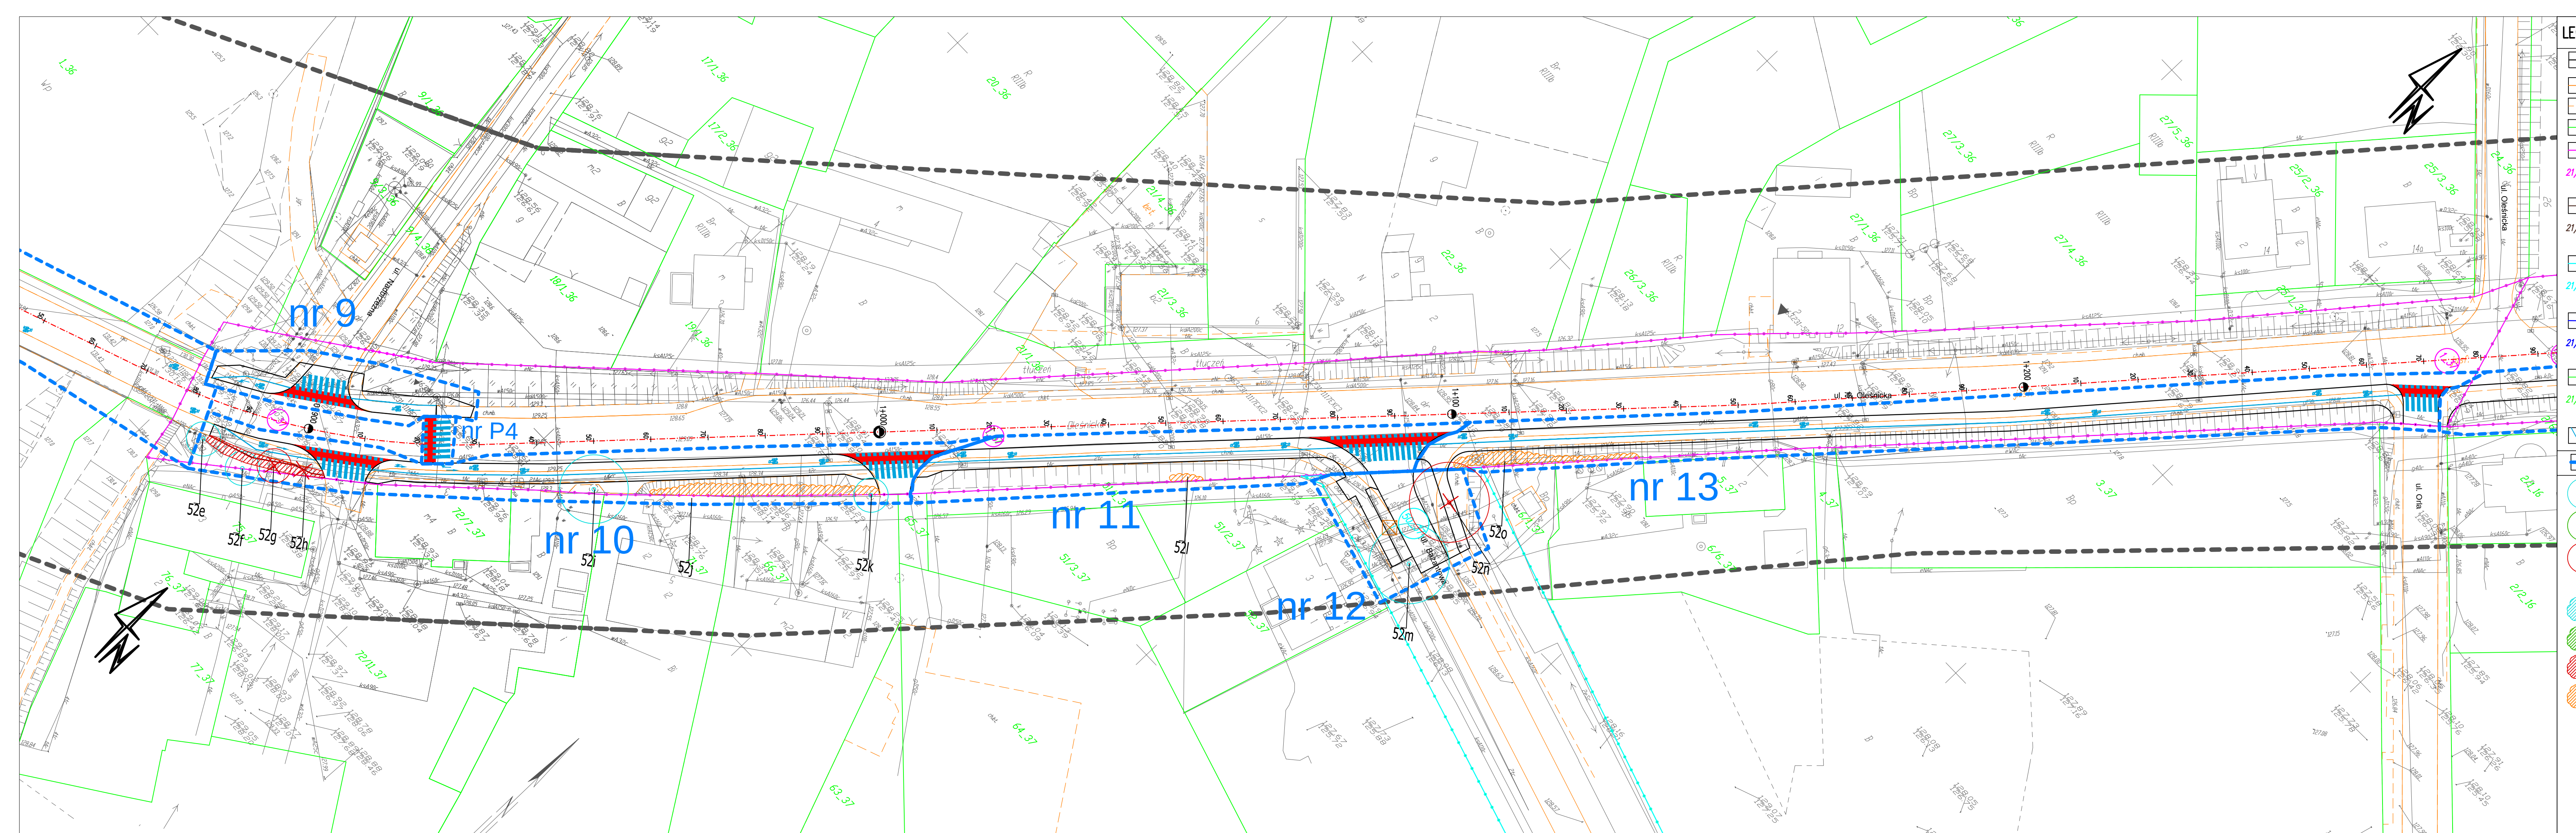

- LEGENDA**
- proj. krawędzie
 - istniejące krawędzie jezdni
 - istniejące krawędzie chodników
 - granice istn. działek
 - granica działek w zarządzie DSDiK, własność woj. dolnośląskiego
 - nr działki w zakresie opracowania, własność woj. dolnośląskiego
 - granica działek - własność skarbu państwa
 - nr działki w zakresie opracowania, własność skarbu państwa
 - granica działek - własność gminy Miasto Oława
 - nr działki w zakresie opracowania, własność gminy Miasto Oława
 - granica działek - własność powiatu oławskiego
 - nr działki w zakresie opracowania, własność powiatu oławskiego
 - istn. granice działek poza zakresem opracowania
 - nr działki poza zakresem opracowania
 - oznakowanie - schemat planowanej organizacji ruchu
 - zakres odcinków kosztorysowych
 - zinventaryzowane drzewa przewidziane do pozostawienia i zabezpieczenia
 - zinventaryzowane drzewa przewidziane do pozostawienia
 - zinventaryzowane drzewa przewidziane do wycinki
 - brak drzewa w terenie
 - zinventaryzowane krzewy/zakrzaczenia do pozostawienia
 - zinventaryzowane krzewy/zakrzaczenia do pozostawienia
 - zinventaryzowane krzewy/zakrzaczenia do wycinki
 - zinventaryzowane krzewy/zakrzaczenia do przycięcia

Investor:  Gmina Miasto Oława
pl. Zamkowy 15
55-200 Oława

Jednostka projektowa:  ALFA PROJEKT
Tomasz Płonka
55-540 Wrocław, ul. Strzelca 44/21
tel. (71) 71 71 200
fax. (71) 71 71 299
e-mail: biuro@alfaprojekt.pl

Obiekt: Ścieżka rowerowa, przy ulicy Bolesława Chrobrego i ulicy Olesnickiej w Oławie

Temat opracowania: Opracowanie programu funkcjonalno - użytkowego (PFU) dla zadania pn.: Przebudowa drogi wojewódzkiej nr 396 w zakresie przebudowy chodników, ciągów pieszo - rowerowych i ścieżek rowerowych w m. Oława (na odcinku od skrzyżowania ul. B. Chrobrego do skrzyżowania DW 396 z DW 455 przy ul. Olesnickiej)

Tytuł rysunku: Inwentaryzacja zieleni z planem wycinki

Zespół projektowy:			
Stanowisko	Imię i nazwisko	Upoważnienia nr	Podpis
Oławy Projektant:	mgr inż. Tomasz Płonka	130/005/03	
Brano:	Zieleni		
Opracował:	mgr inż. Kamil Borski		
Stadium:	Data:	Skala:	Nr rys.-Ark.
PFU	9.2016	1:500	5.2