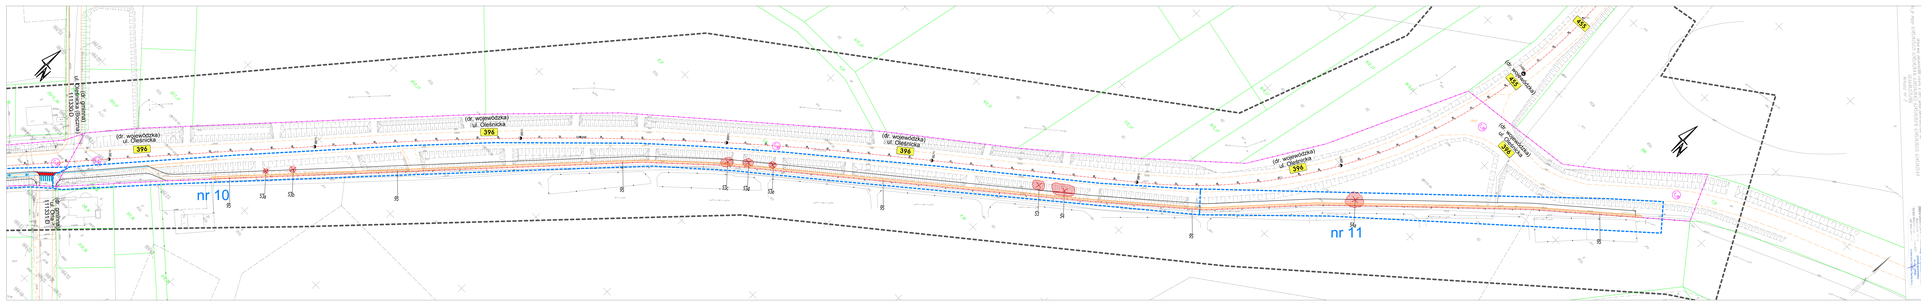
(dr. wojewódzka)
ul. Oleśnicka
396
nr 10
nr 11
ul. Oleśnicka (dr. wojewódzka)
ul. Oleśnicka (dr. wojewódzka)
ul. Oleśnicka (dr. wojewódzka)