Województwo: dolnośląskie
Powiat: oławski
Jednostka ewidencyjna: Oława 021501_1
Obręb: Oława 0003
Arkusz: 32
Działka: 3/17

# MAPA DO CELÓW PROJEKTOWYCH

SKALA 1:500

Sekcje mapy: 6.145.14.19.4.3; 6.145.14.19.4.4; 6.145.14.19.4.2; 6.145.14.19.4.1
Układ współrzędnych PUWG 2000
Poziom odniesienia Kronsztadt 86
GK.6640.311.2015

mgr inż. Tomasz Sobczak
geodeta uprawniony
nr upr. 1[illegible]99
wydane przez Głównego Geodetę Kraju

„GEOWITIA"
USŁUGI GEODEZYJNO-KARTOGRAFICZNE
Radosław Witka
[illegible]225 Wrocław, ul. Makowa 43/[illegible]
[illegible]44-120-21-25

Poświadcza się, że niniejszy dokument został opracowany w wyniku prac geodezyjnych i kartograficznych, których rezultaty zawiera operat techniczny wpisany do ewidencji materiałów państwowego zasobu geodezyjnego i kartograficznego

| | |
|---|---|
| Organ prowadzący państwowy zasób geodezyjny i kartograficzny | STAROSTA OŁAWSKI |
| Identyfikator ewidencyjny materiału zasobu - operatu technicznego | P.0861.2015.684 |
| Data wpisania operatu technicznego do ewidencji materiałów zasobu | 21 KWI. 2015 |
| Imię, nazwisko i podpis osoby reprezentującej organ | Z upr. STAROSTY mgr inż. Marek Konefał NACZELNIK Wydziału Geodezji i Kartografii Powiatowego Ośrodka Dokumentacji Geodezyjnej i Kartograficznej |

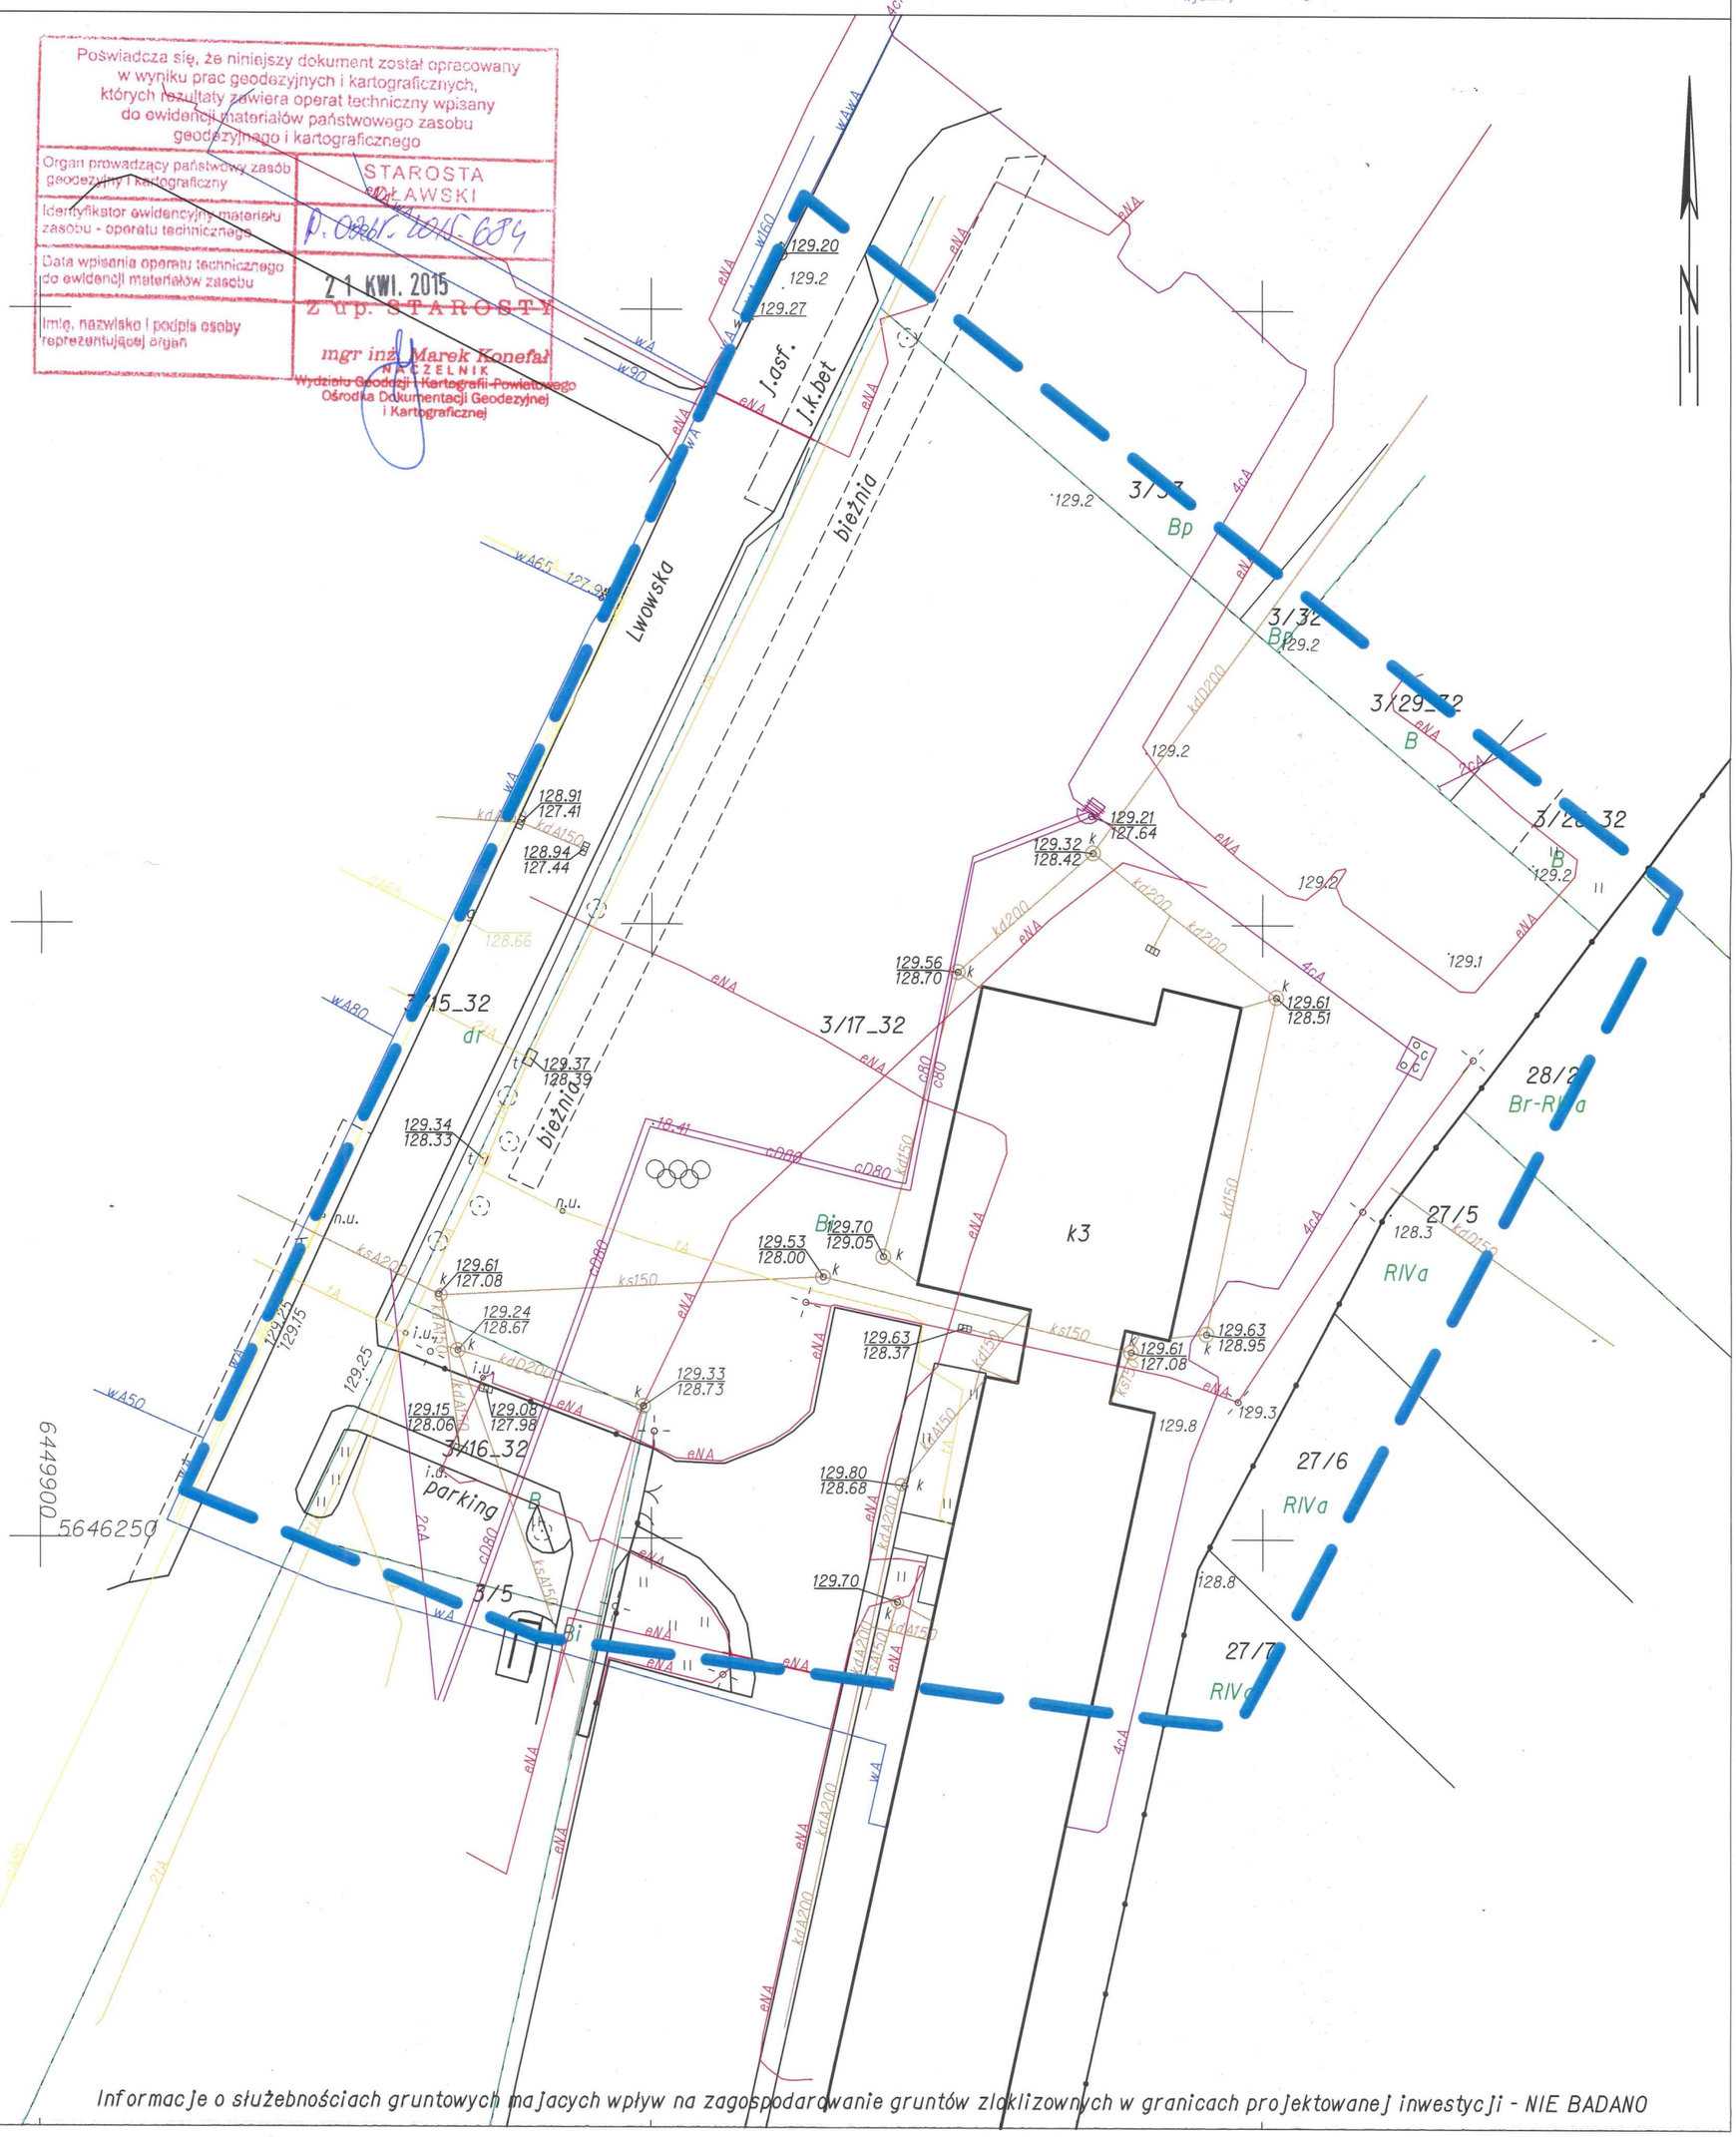


Informacje o służebnościach gruntowych mających wpływ na zagospodarowanie gruntów zlokalizowanych w granicach projektowanej inwestycji - NIE BADANO