


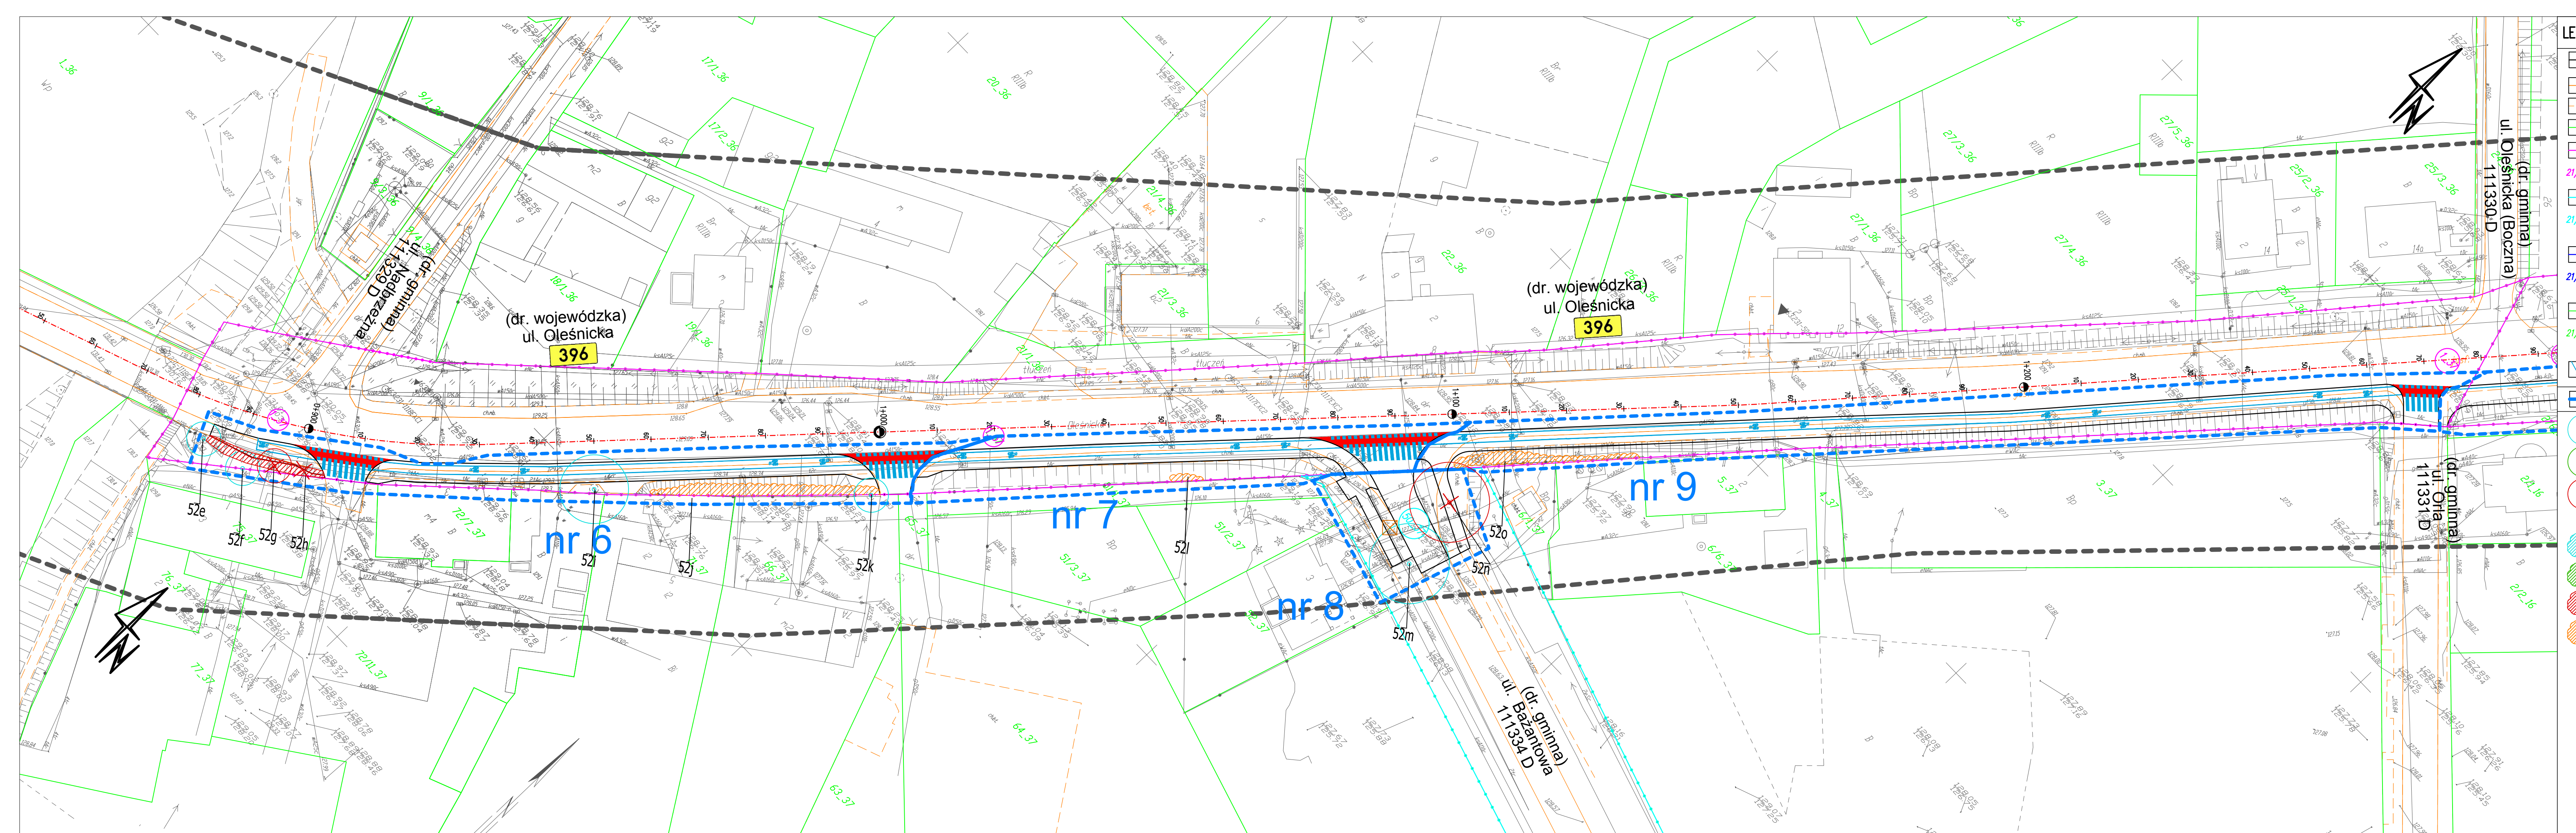

- LEGENDA**
- proj. krawędzie
 - istniejące krawędzie jezdni
 - istniejące krawędzie chodników
 - granice istn. działek
 - granica działek w zarządzie DSDiK, własność woj. dolnośląskiego
 - nr działki w zakresie opracowania, własność woj. dolnośląskiego
 - granica działek - własność gminy Miasto Olawa
 - nr działki w zakresie opracowania, własność gminy Miasto Olawa
 - granica działek - własność powiatu olawskiego
 - nr działki w zakresie opracowania, własność lub zarząd powiatu/Sterasy olawskiego
 - istn. granice działek poza zakresem opracowania
 - nr działki poza zakresem opracowania
 - oznakowanie - schemat planowanej organizacji ruchu
 - zakres odcinków kosztorysowych
 - zinventaryzowane drzewa przewidziane do pozostawienia i zabezpieczenia
 - zinventaryzowane drzewa przewidziane do pozostawienia
 - zinventaryzowane drzewa przewidziane do wycinki
 - brak drzewa w terenie
 - zinventaryzowane krzewy/zakrzaczenia do pozostawienia
 - zinventaryzowane krzewy/zakrzaczenia do pozostawienia
 - zinventaryzowane krzewy/zakrzaczenia do wycinki
 - zinventaryzowane krzewy/zakrzaczenia do przycięcia

UWAGI:

- Wstępnie przyjęte na etapie realizacji PFU rozwiązania mogą ulec zmianie w trakcie wykonywania dalszych prac projektowych przy realizacji inwestycji a finalny zakres prac może się różnić od przedstawionego, w zależności od przyjętych finalnie rozwiązań. Dopuszczalny zakres zmian oraz wymagania odnośnie ich uzgodnienia określają Warunki Wykonania i Odbioru Prac Projektowych oraz Warunki Wykonania i Odbioru Prac Budowlanych.

Investor:

Gmina Miasto Olawa
pl. Zamkowy 15
55-200 Olawa

Jednostka projektowa:

ALFA PROJEKT
Tomasz Płotka
50-540 Wrocław, ul. Strzegomska 44/21
tel. (71) 71 71 200
fax. (71) 71 71 200
e-mail: biuro@alfaprojekt.net.pl

Obiekt:

Ścieżka rowerowa, przy ulicy Bolesława Chrobrego i ulicy Oleśnickiej w Olawie

Temat opracowania:

Opracowanie programu funkcjonalno - użytkowego (PFU) dla zadania pn.:
Przebudowa drogi wojewódzkiej nr 396 w zakresie przebudowy chodników, ciągów pieszo - rowerowych i ścieżek rowerowych w m. Olawa (na odcinku od skrzyżowania ul. B. Chrobrego do skrzyżowania DW 396 z DW 455 przy ul. Oleśnickiej)

Tytuł rysunku:

Inwentaryzacja zieleni z planem wycinki

Zespół projektowy:	Imię i nazwisko	Upoważnienie nr	Podpis
Stworzono:	mgr inż. Tomasz Płotka	130/005/03	
Oławy Projektant:	mgr inż. Tomasz Płotka		
Brano:	Zielon		
Opracował:	mgr inż. Kamil Barski		
Stadium:	Data:	Skala:	Nr rys. - Ark.
PFU	9.2016	1:500	5.2